
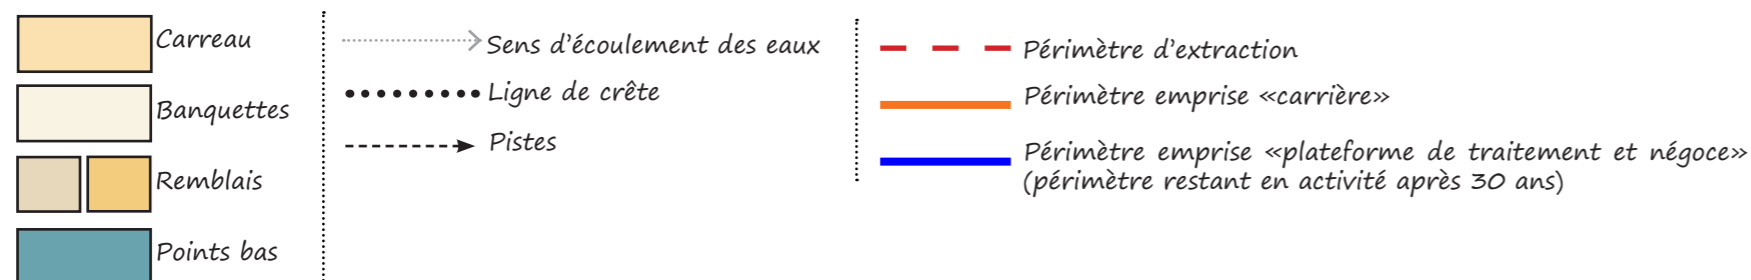


PLAN DE RÉAMÉNAGEMENT FINAL

PLAN MASSE - MODELÉ FINAL DE LA CARRIÈRE À T₀ + 30 ANS - ÉCHELLE 1/3000^{ÈME}


0 50 m 100 m

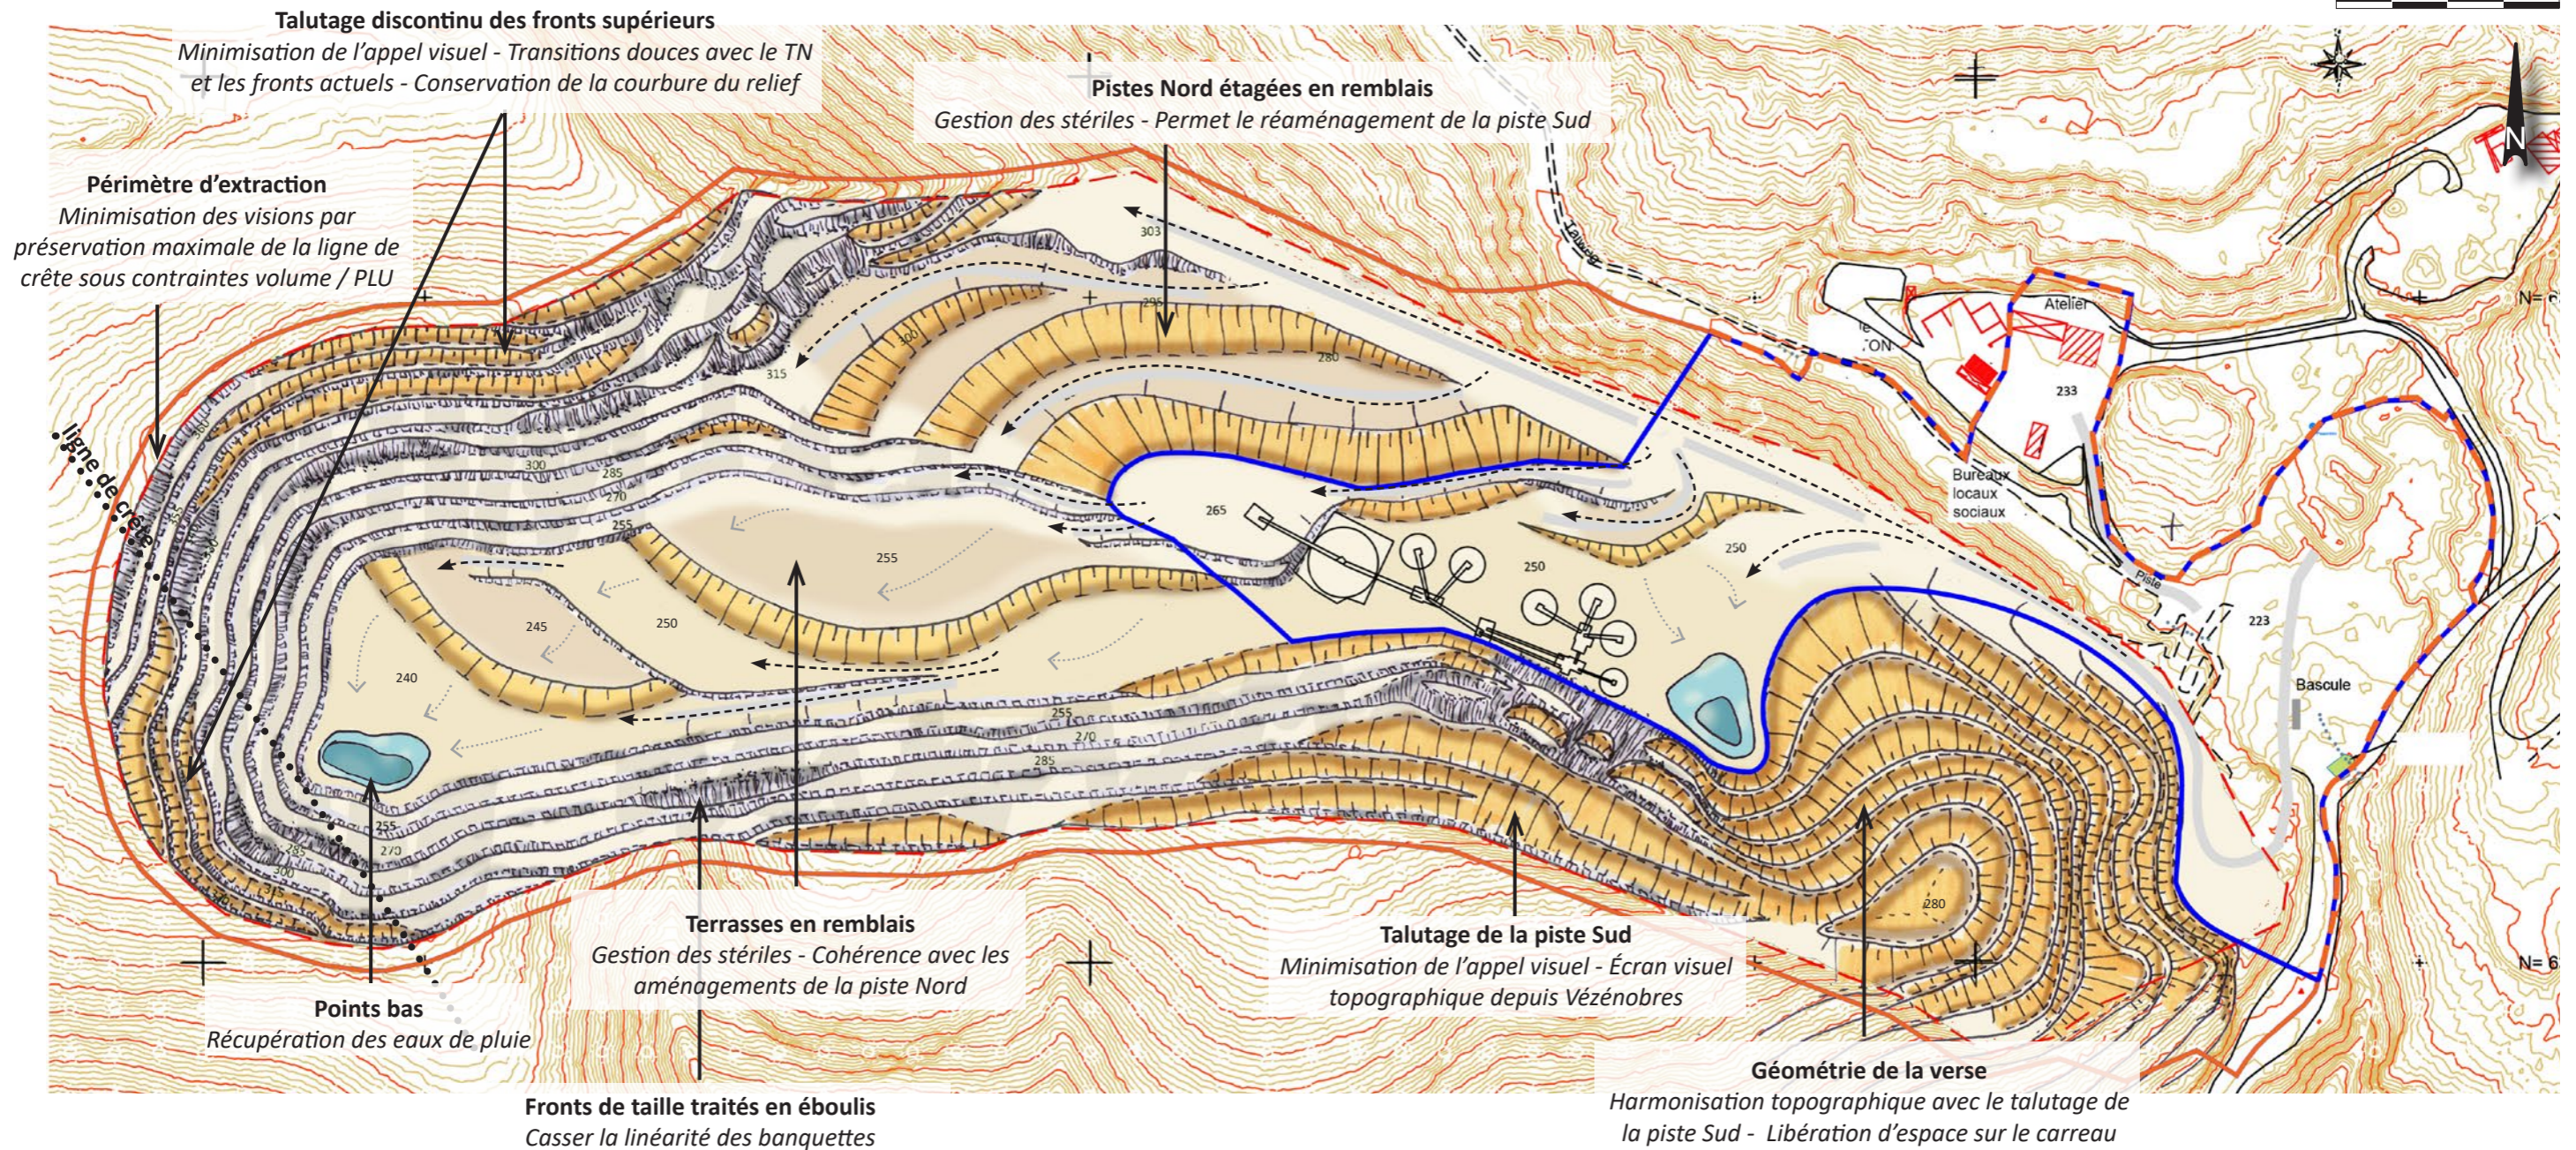

PLAN DE RÉAMÉNAGEMENT FINAL

PLAN MASSE - ÉTAT FINAL DE LA CARRIÈRE À T₀ + 30 ANS - ÉCHELLE 1/3000^{ÈME}

0 50 m 100 m

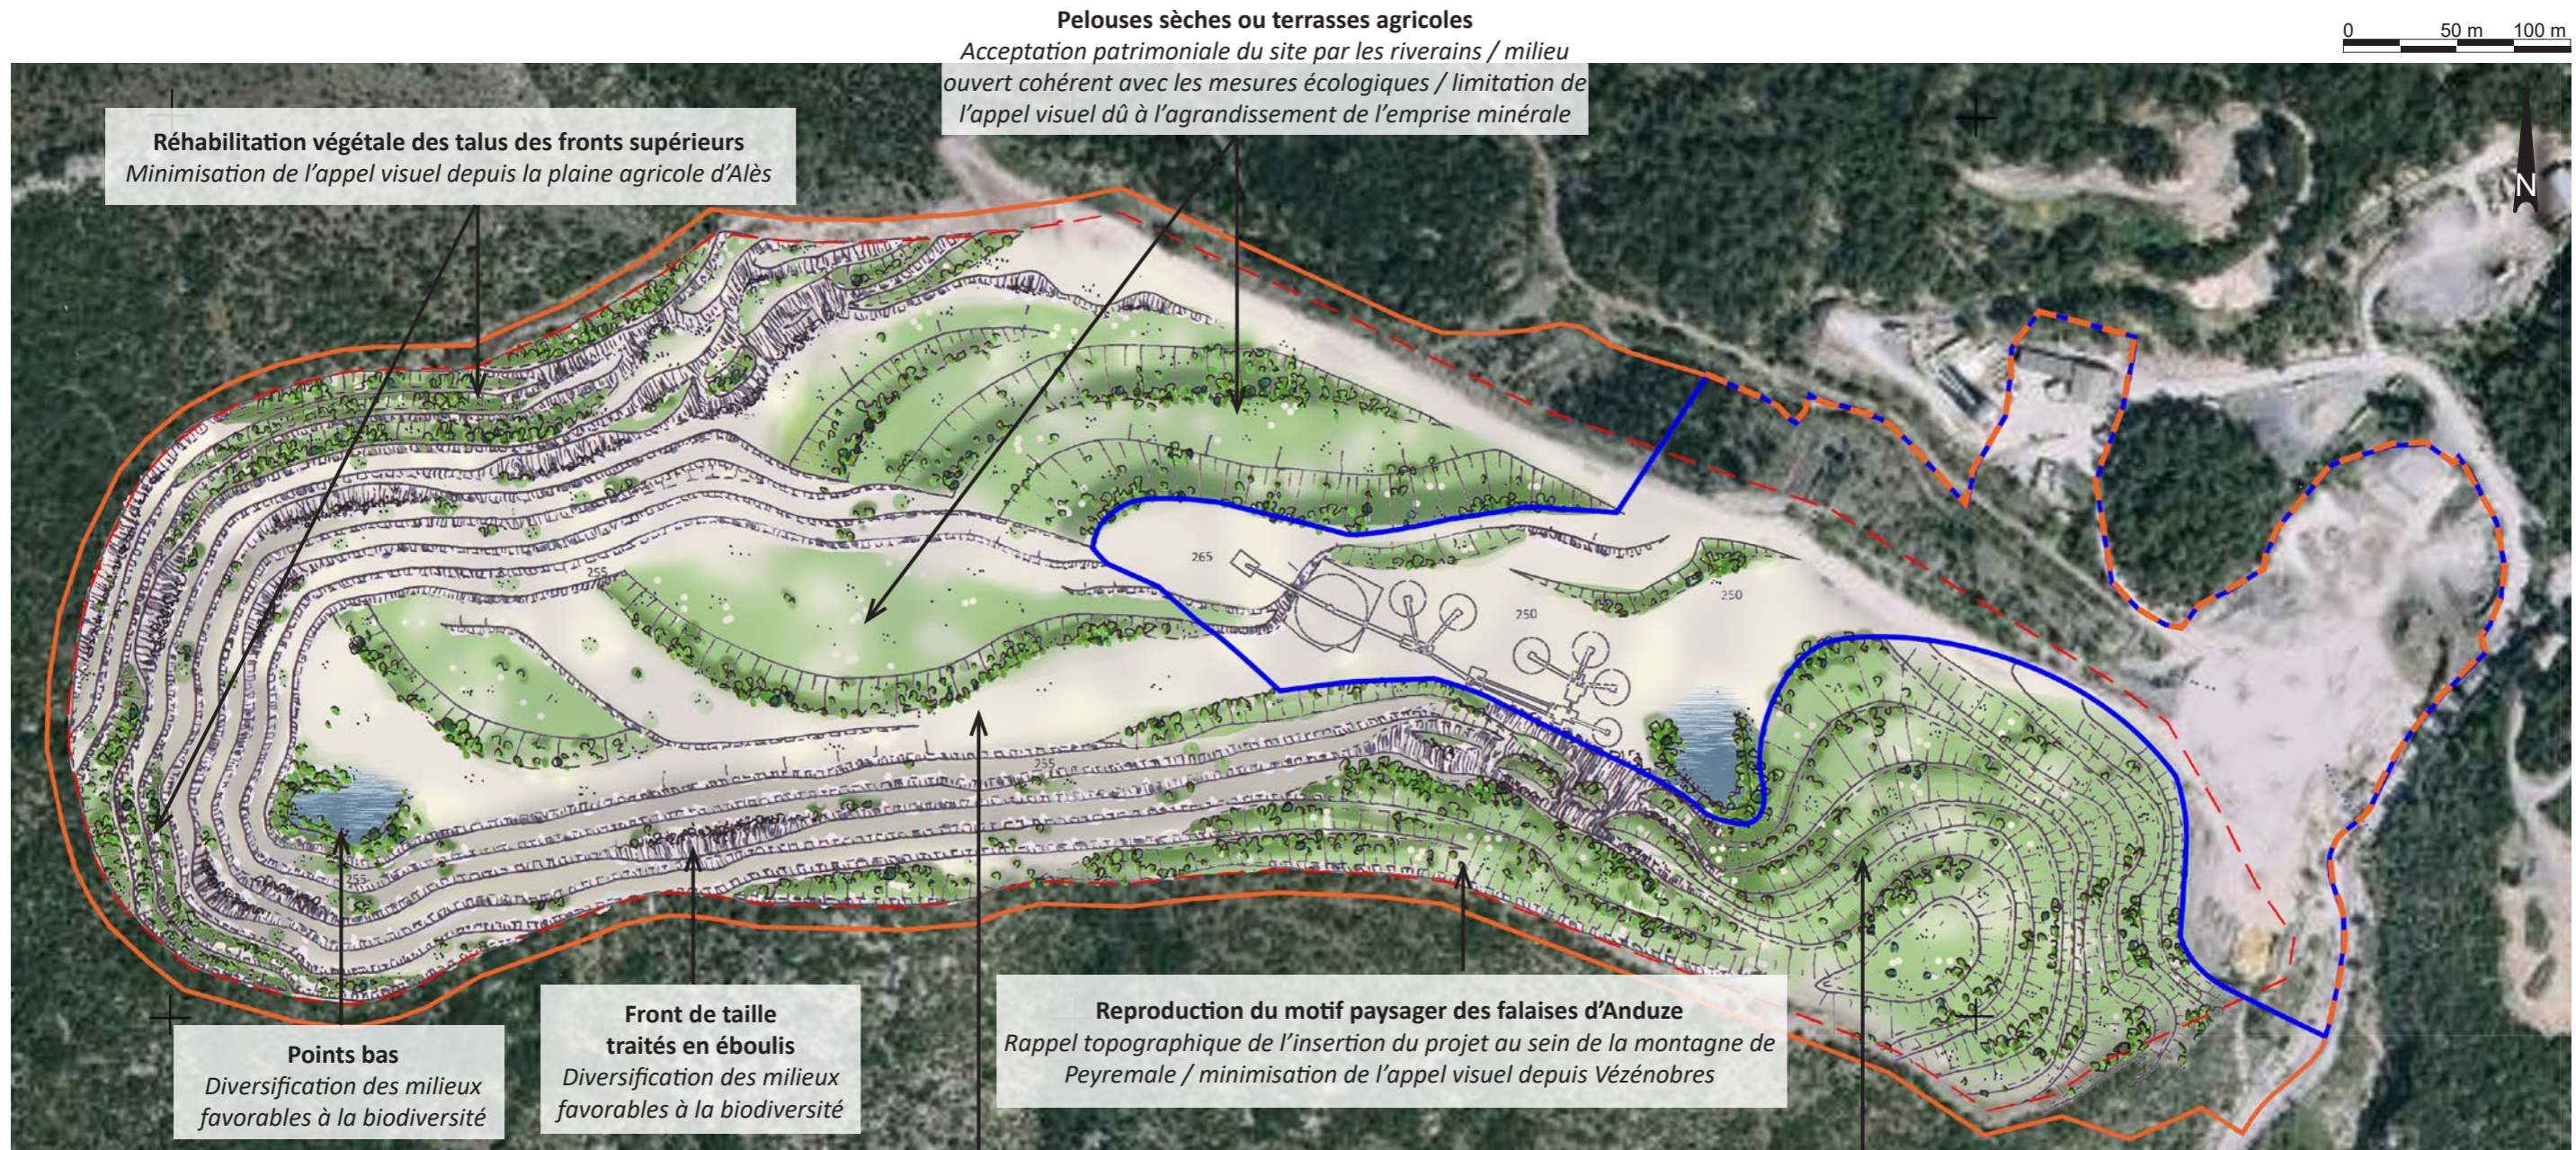

Réhabilitation végétale des talus des fronts supérieurs
Minimisation de l'appel visuel depuis la plaine agricole d'Alès

Pelouses sèches ou terrasses agricoles
Acceptation patrimoniale du site par les riverains / milieu ouvert cohérent avec les mesures écologiques / limitation de l'appel visuel dû à l'agrandissement de l'emprise minérale

Points bas
Diversification des milieux favorables à la biodiversité

Front de taille traités en éboulis
Diversification des milieux favorables à la biodiversité

Reproduction du motif paysager des falaises d'Anduze
Rappel topographique de l'insertion du projet au sein de la montagne de Peyremale / minimisation de l'appel visuel depuis Vézénobres

Carreau laissé en l'état
Mise en place spontanée d'une pelouse sèche calcicole

Réhabilitation végétale des pentes douces de la verse
Minimisation de l'appel visuel depuis le Nord


- - - Périmètre d'extraction
- Périmètre emprise «carrière»
- Périmètre emprise «plateforme de traitement et négoce» (périmètre restant en activité après 30 ans)



PLAN DE RÉAMÉNAGEMENT FINAL

PLAN MASSE - MODELÉ FINAL À LA FERMETURE DU SITE - ÉCHELLE 1/3000^{ÈME}

0 50 m 100 m

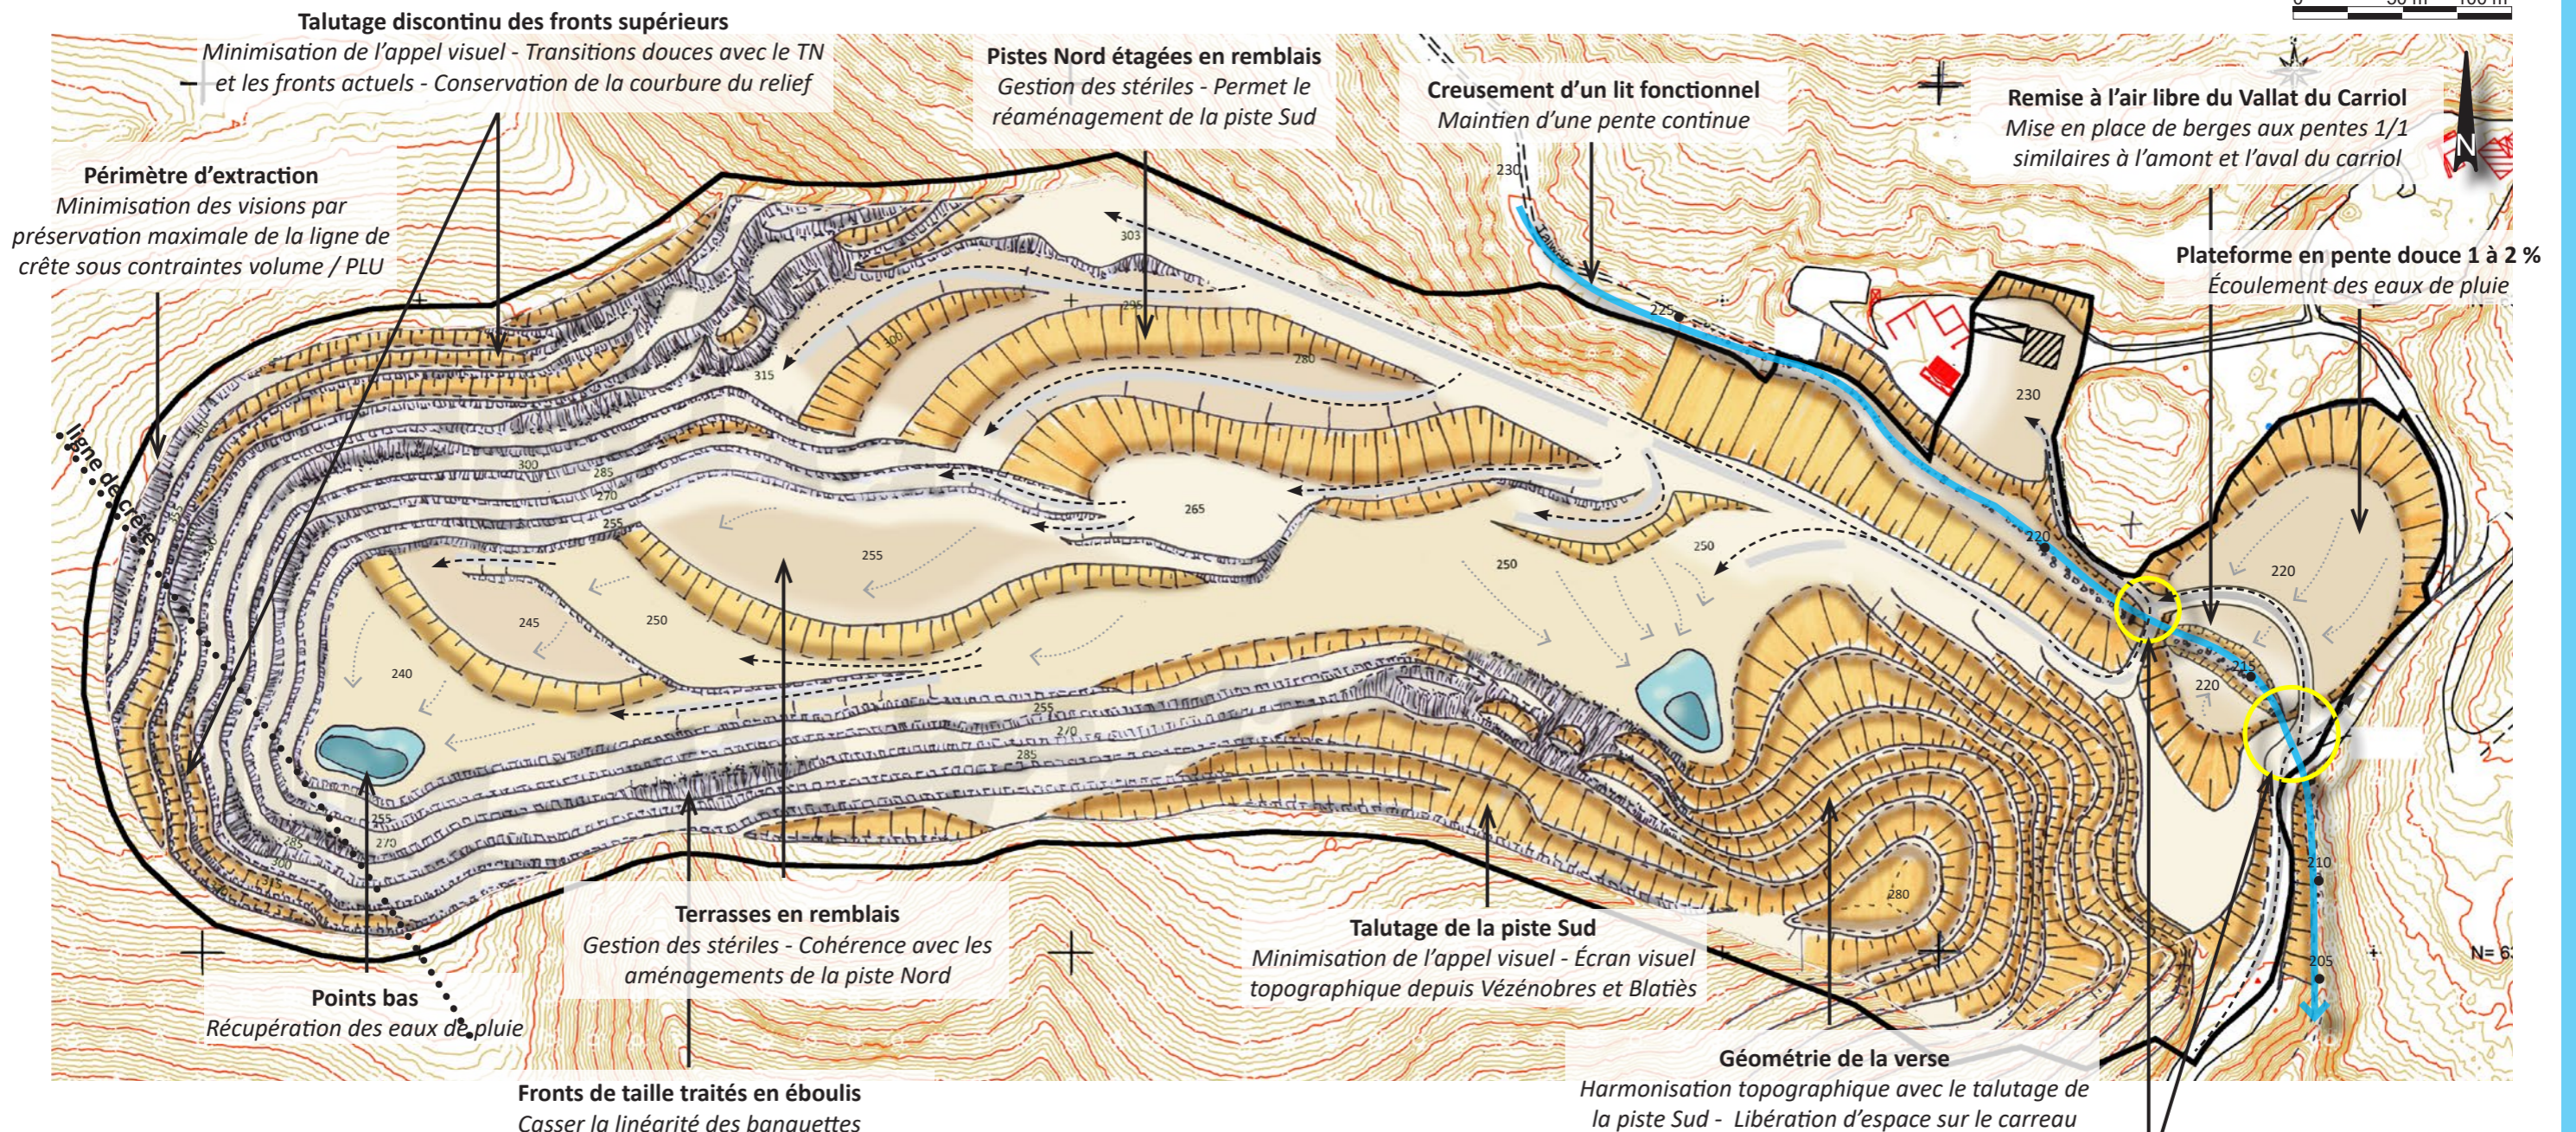

- Carreau
- Banquettes
- Remblais
- Points bas
- Sens d'écoulement des eaux
- Ligne de crête
- Pistes
- Buses
- Vallat du Carriol



PLAN DE RÉAMÉNAGEMENT FINAL

PLAN MASSE - ÉTAT FINAL À LA FERMETURE DU SITE - ÉCHELLE 1/3000^{ÈME}

0 50 m 100 m

