

## CLOISONS

CF 1hr // H=6.10  
de type ou équivalent  
Cloison PRÉGYMETAL D120/70 dB - EI60 -  
44dB - M70-50

## PLENUM STRUCTURE CHARPENTE NON VISIBLE

☀ détection incendie reliée  
à une alarme technique

## PRINCIPE OSSATURE DE CLOISONNEMENT

— — — — — Axe panne charpente


Poutre

## PANS INCLINES

PAN INCLINE CF 1/2hrs



PAN INCLINE

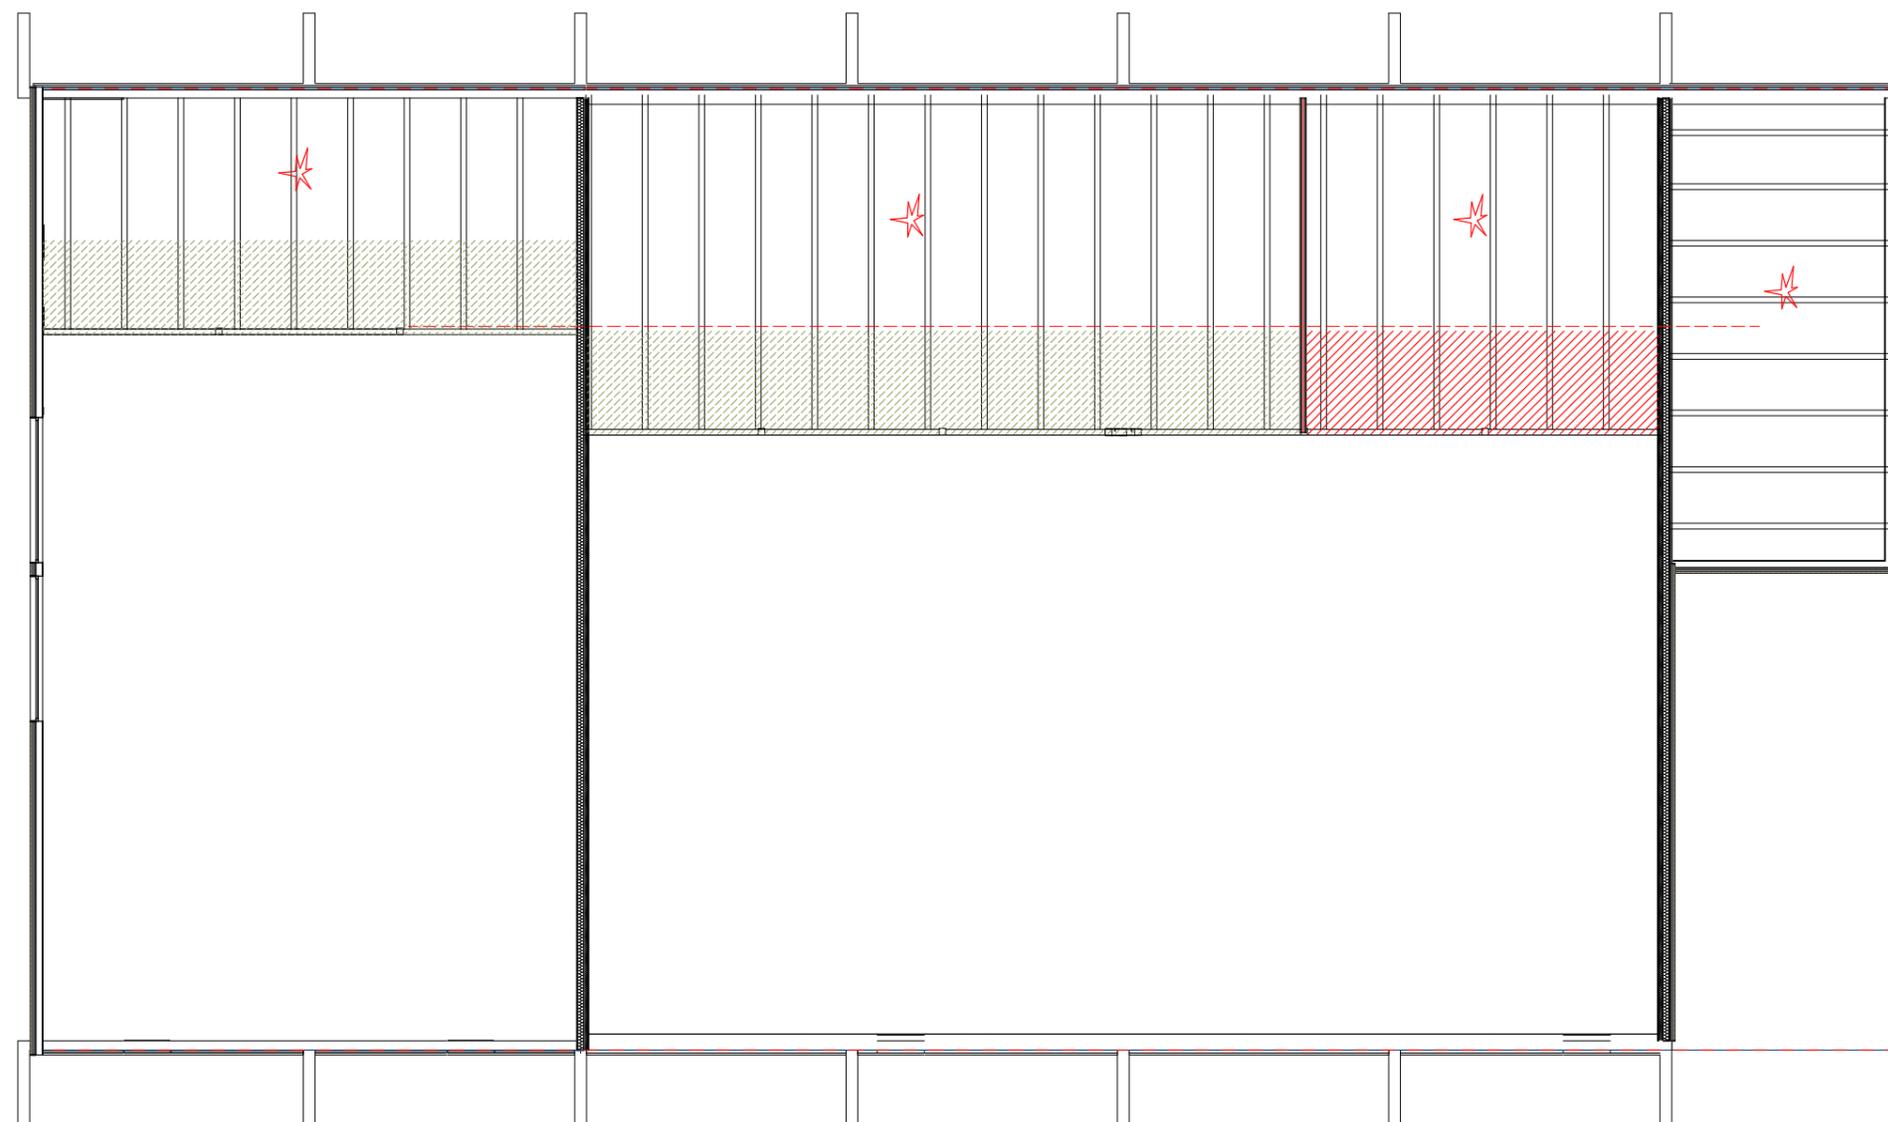

RENOVATION ET AMENAGEMENT DE LA SALLE OMNISPORTS EN  
SALLE POLYVALENTE MULTIACTIVITES

Maître d'ouvrage: COMMUNE DE SAINT-SAUVEUR-CAMPRIEU  
ST SAUVEUR CAMPRIEU 30750

N° de plan:  
**02.2.1.5.1.2**

# PANS INCLINES

Date :  
11/06/2025

Echelle :