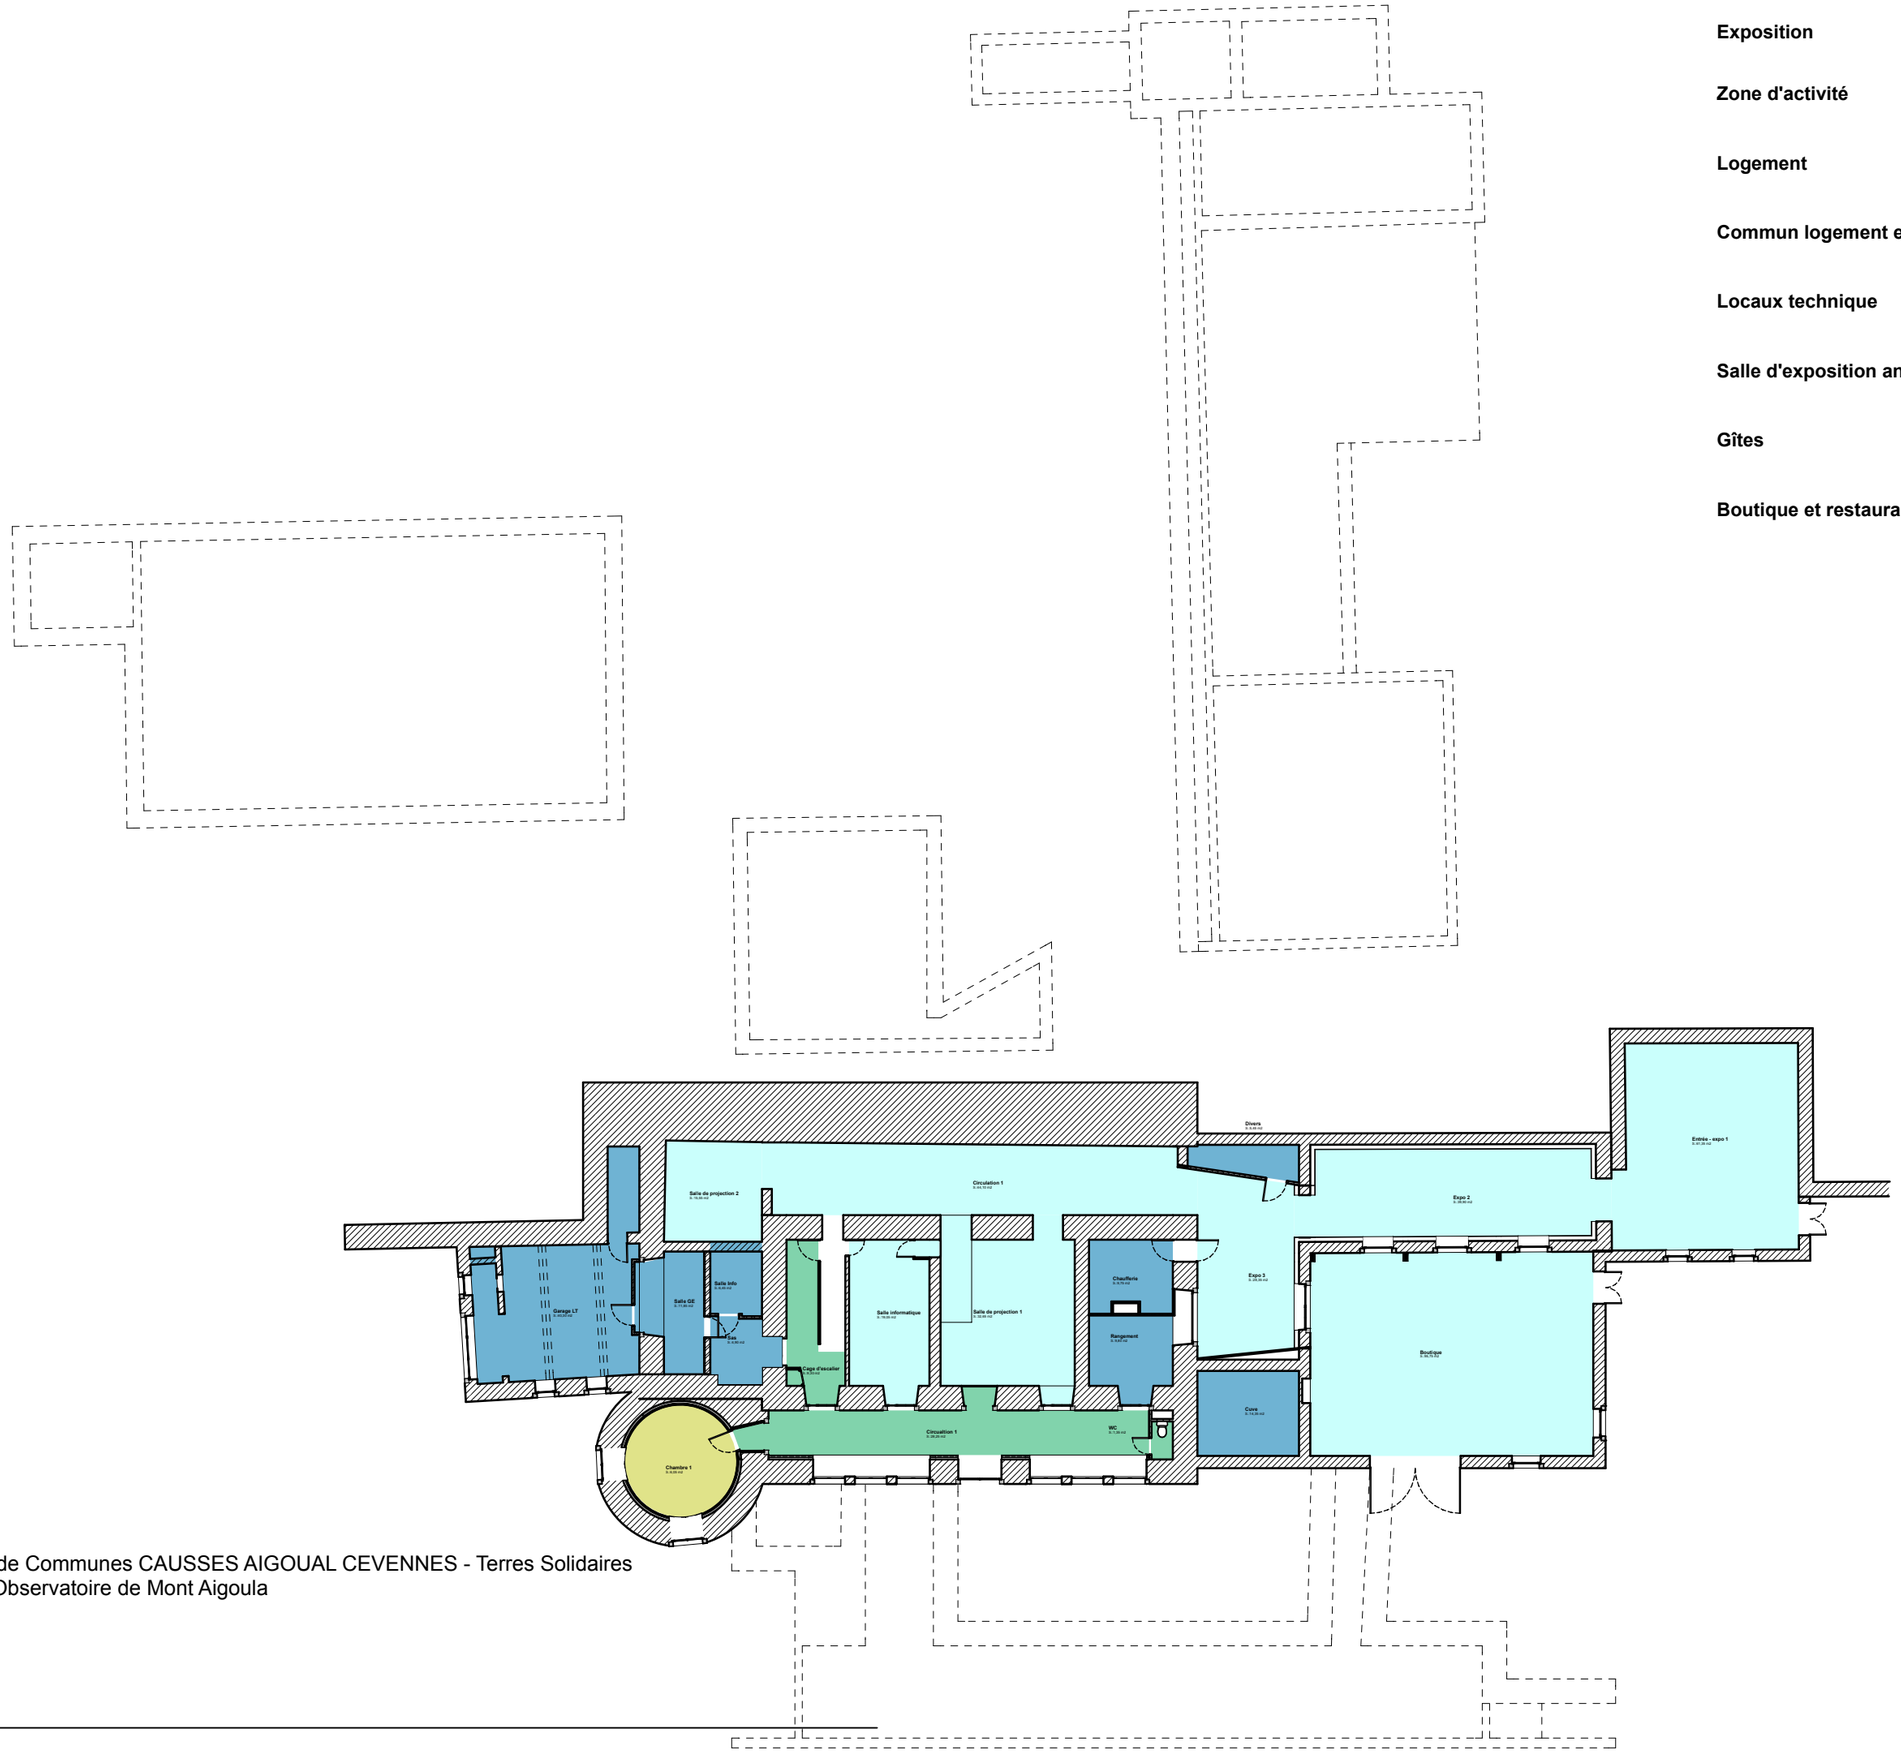

Exposition

Zone d'activité

Logement

Commun logement et activité

Locaux technique

Salle d'exposition annexe

Gîtes

Boutique et restaurant

Maître d'ouvrage: Communauté de Communes CAUSSES AIGOUAL CEVENNES - Terres Solidaires
Diagnostic et réhabilitation de l' Observatoire de Mont Aigoula

Vues d'ensembles
samedi 14 juin 2014

Maître d'oeuvre: AJM ARCHITECTURE

02.2.3
Niveau RDC
1:250