


### Réseaux AEP - Le Devois

Source : Cadastre

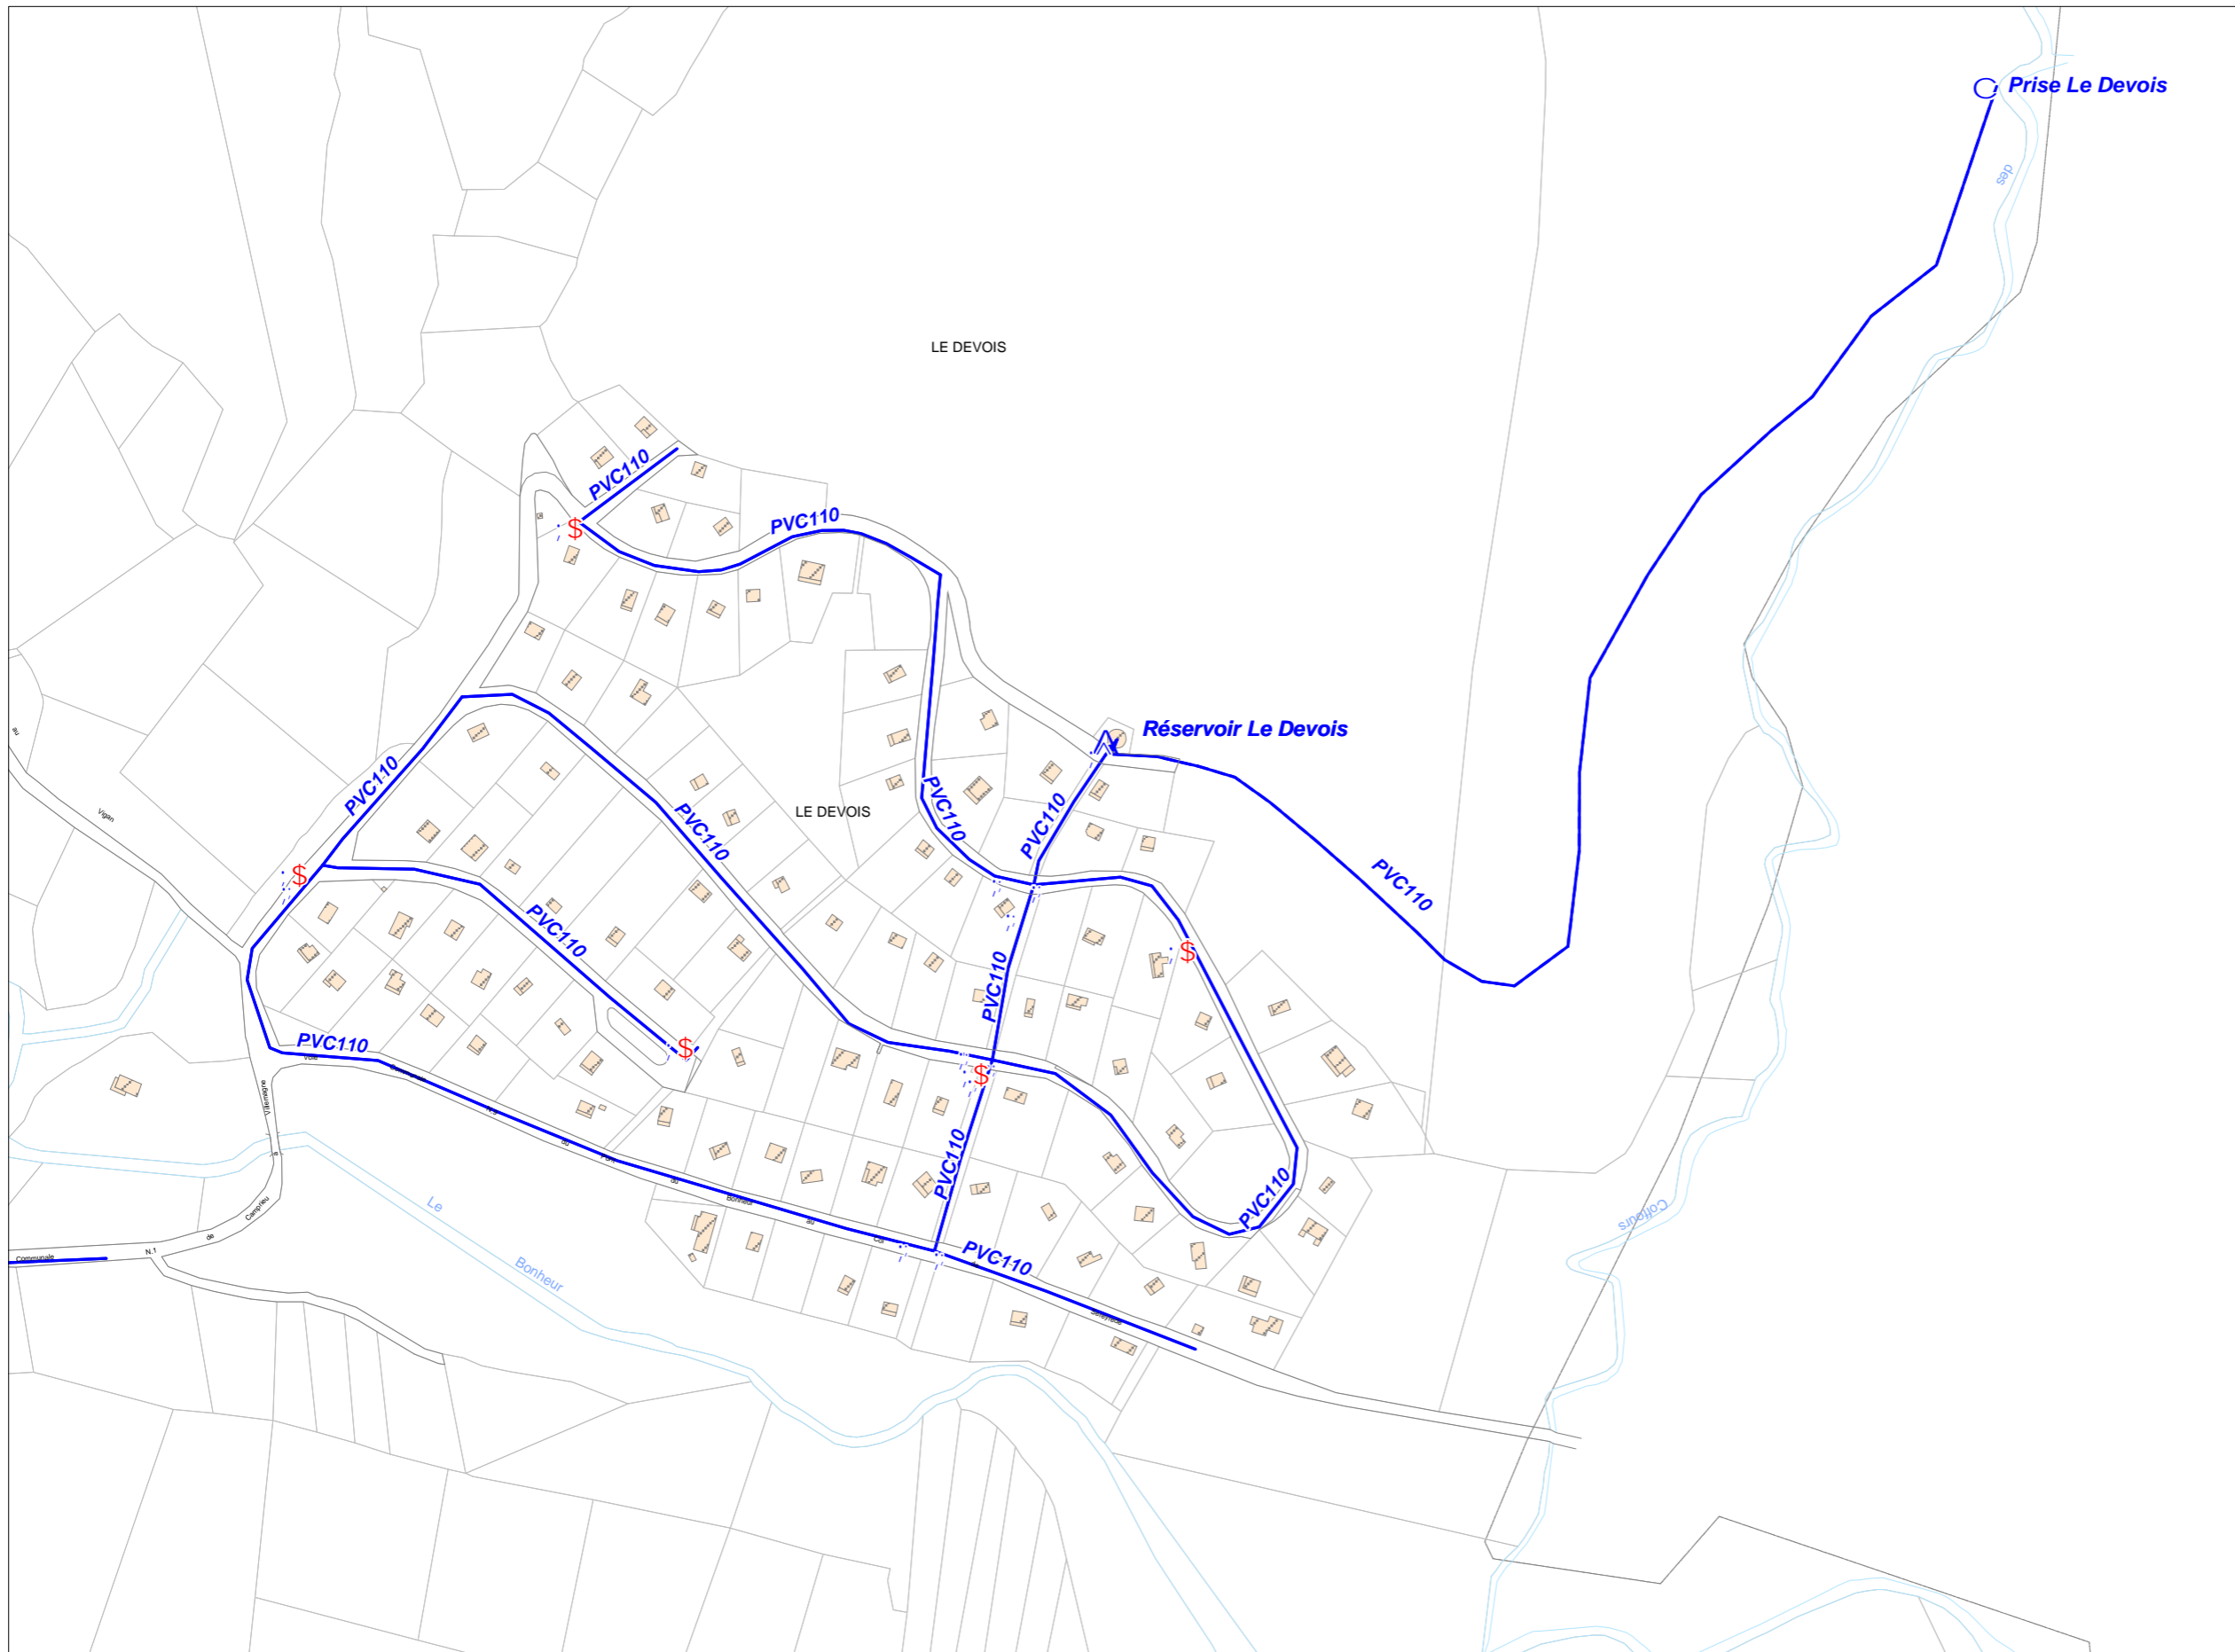

#### LEGENDE

##### Ouvrages

- C Captage eau de surface/eau de source
- A Réservoir

##### Organes

- ; Vanne
- \$ Poteau incendie
- Fontaine
- > Vidange

##### Conduites

- PVC
- PEHD
- FT
- FE
- Matériau et diamètre inconnus



Echelle : 1 / 4 000

