


Réseaux AEP - Villemange

Source : Cadastre

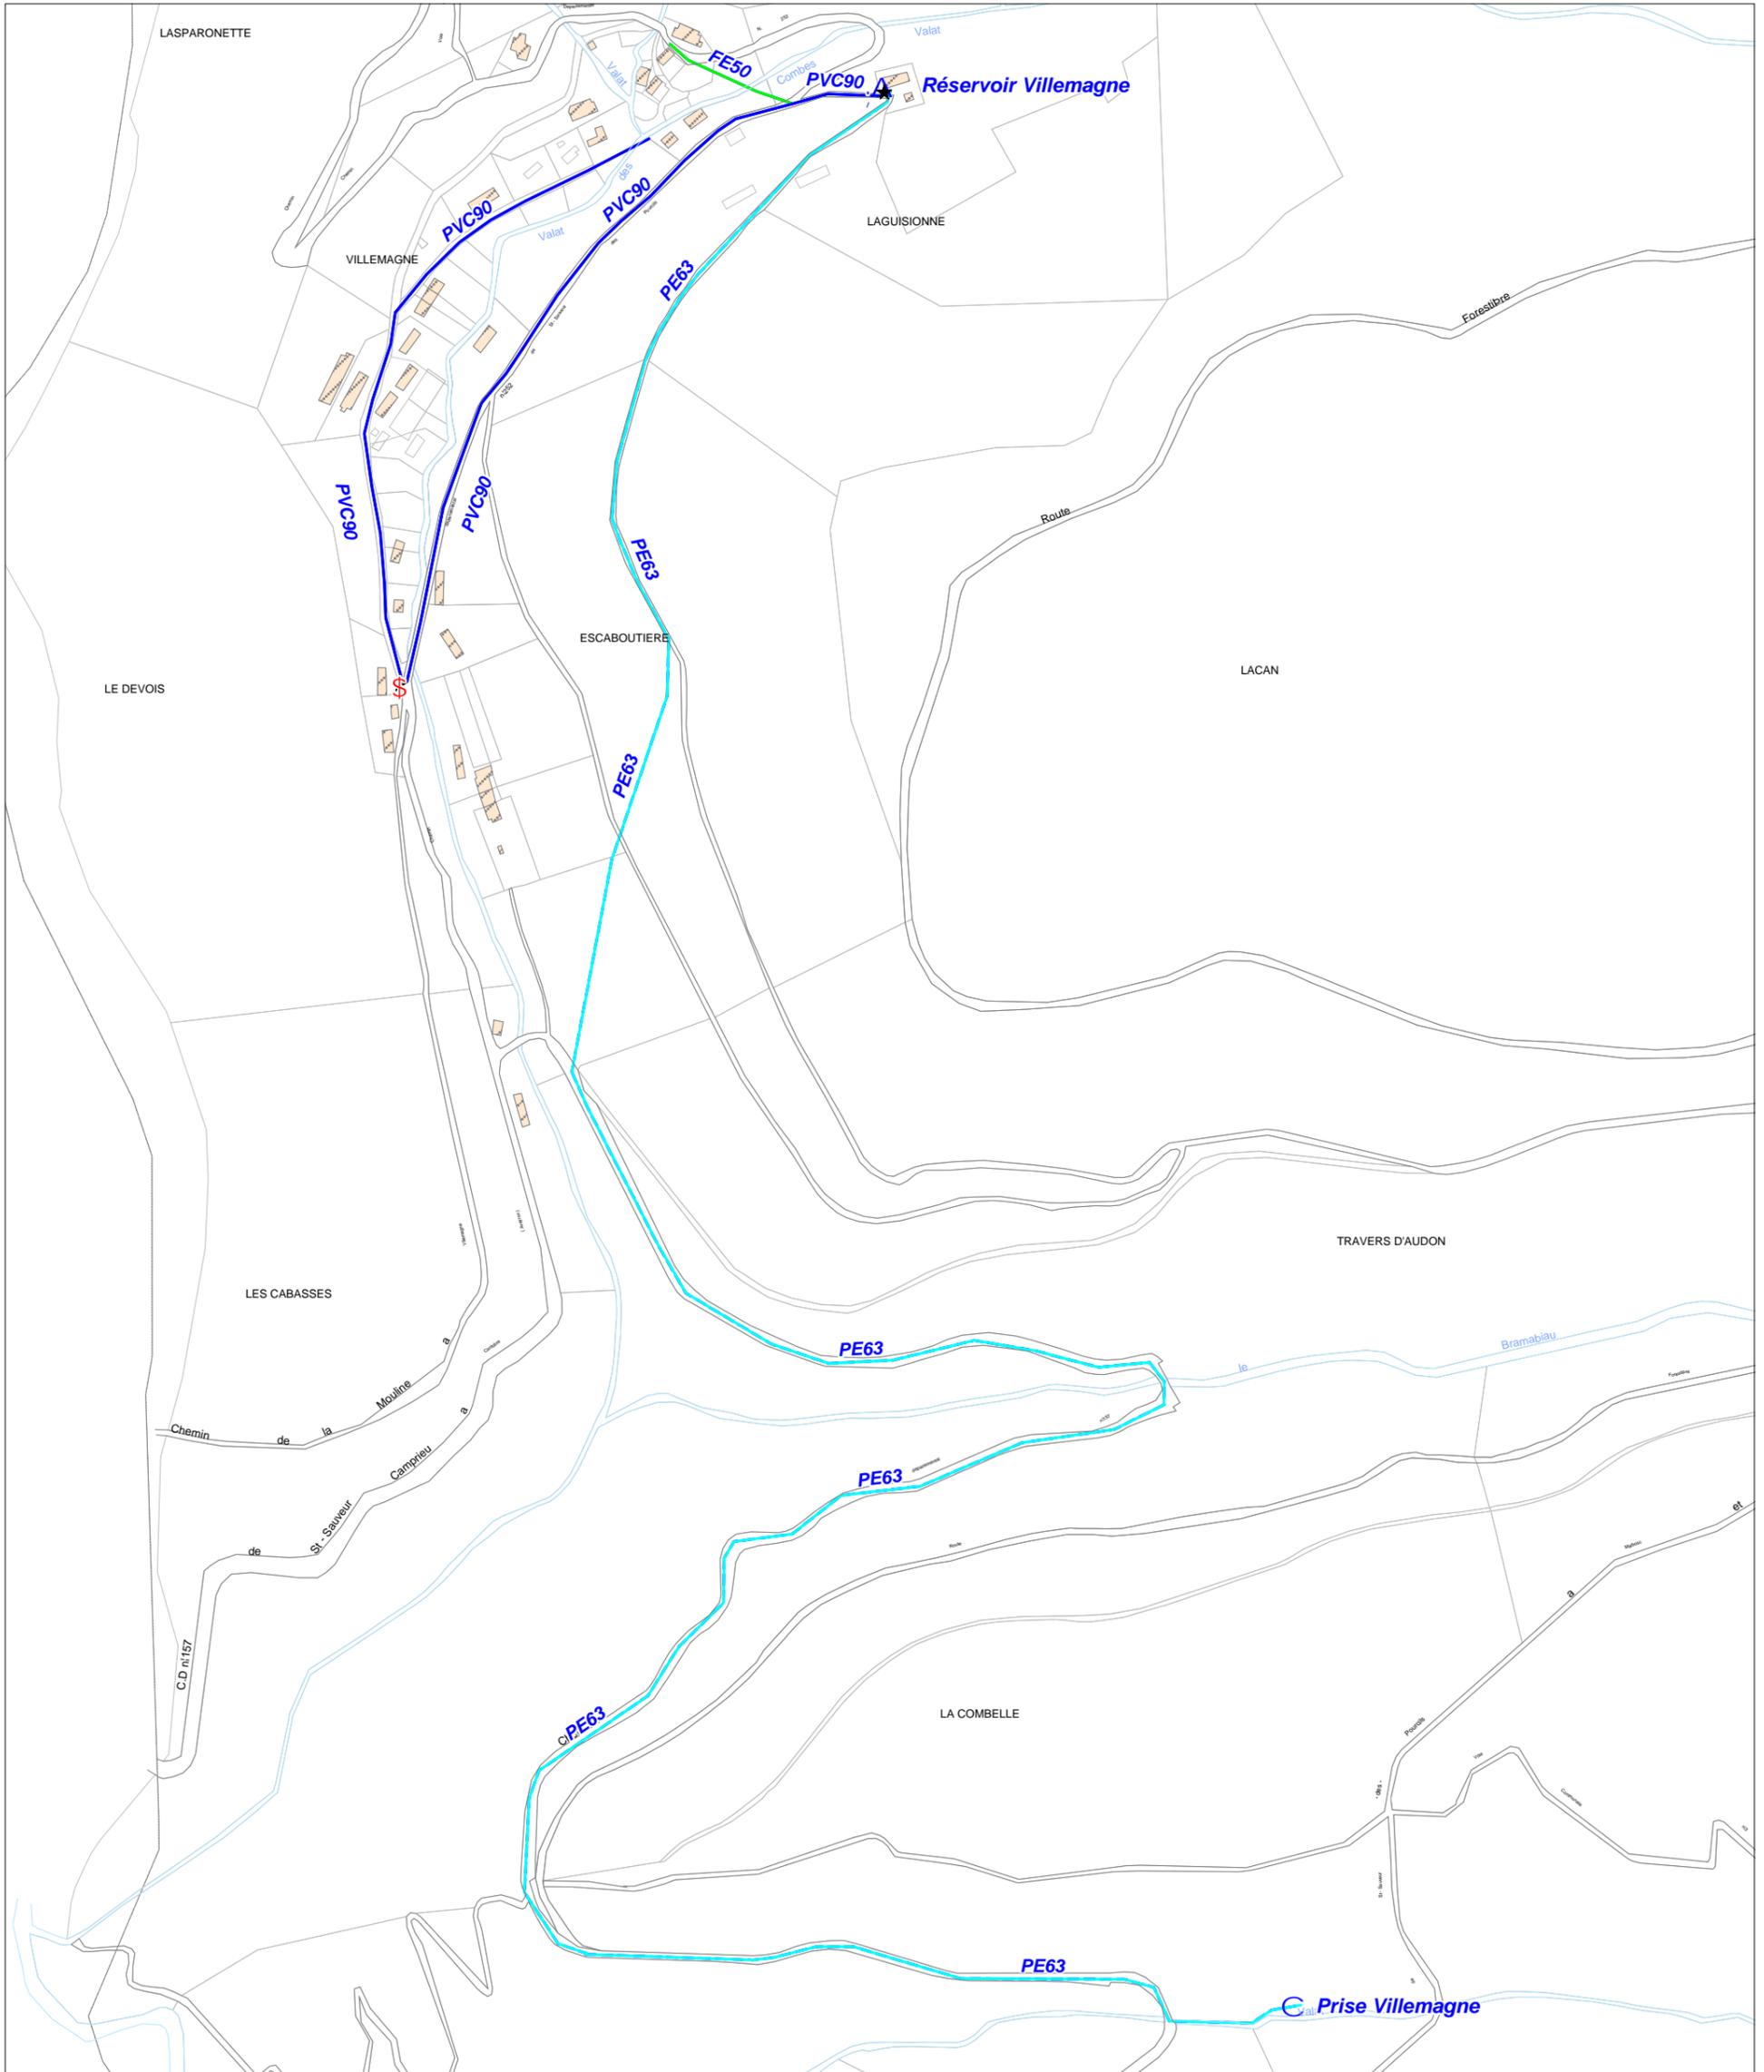

LEGENDE

- Ouvrages**
- C Captage eau de surface/eau de source
 - A Réservoir

Conduites

- PVC
- PEHD

- FT
- FE
- Matériau et diamètre inconnus

Organes

- ∩ Vanne
- \$ Poteau incendie
- Fontaine
- > Vidange



Echelle :
1 / 5 000

