SDAEP de Valleraugue (30)

Plan du réseau AEP - 2 / 3

UDI Valleraugue - les Salles

Ouvrages

- Réservoir
- Surpresseur
- Source captée

Organes

- Vanne
- Vidange
- Ventouse
- Réducteur de pression
- Fontaines
- Poteau incendie
- Bouche incendie

Conduites

- Pvc 110 mm
- Pvc 90 mm
- Pvc 75 mm
- Pvc 63 mm
- Pvc 50 mm
- Pvc 40 mm
- Pe 90 mm
- Pe 63 mm
- Pe 50 mm
- Pe 40 mm
- Pe 25 mm
- Fte 200 mm
- Fte 125 mm
- Fte 100 mm
- Fte 80 mm
- Fte 60 mm

Réalisation :
Date : Juin 2007
Version n° : 2
Effectué par : M.C.
Vérifié par : D.A.
N° de classement : ME 07 01 15

SOCIETE D'INGENIERIE EAU & ENVIRONNEMENT
Téléphone : 04 67 40 90 00

Echelle : 1 / 5 000e
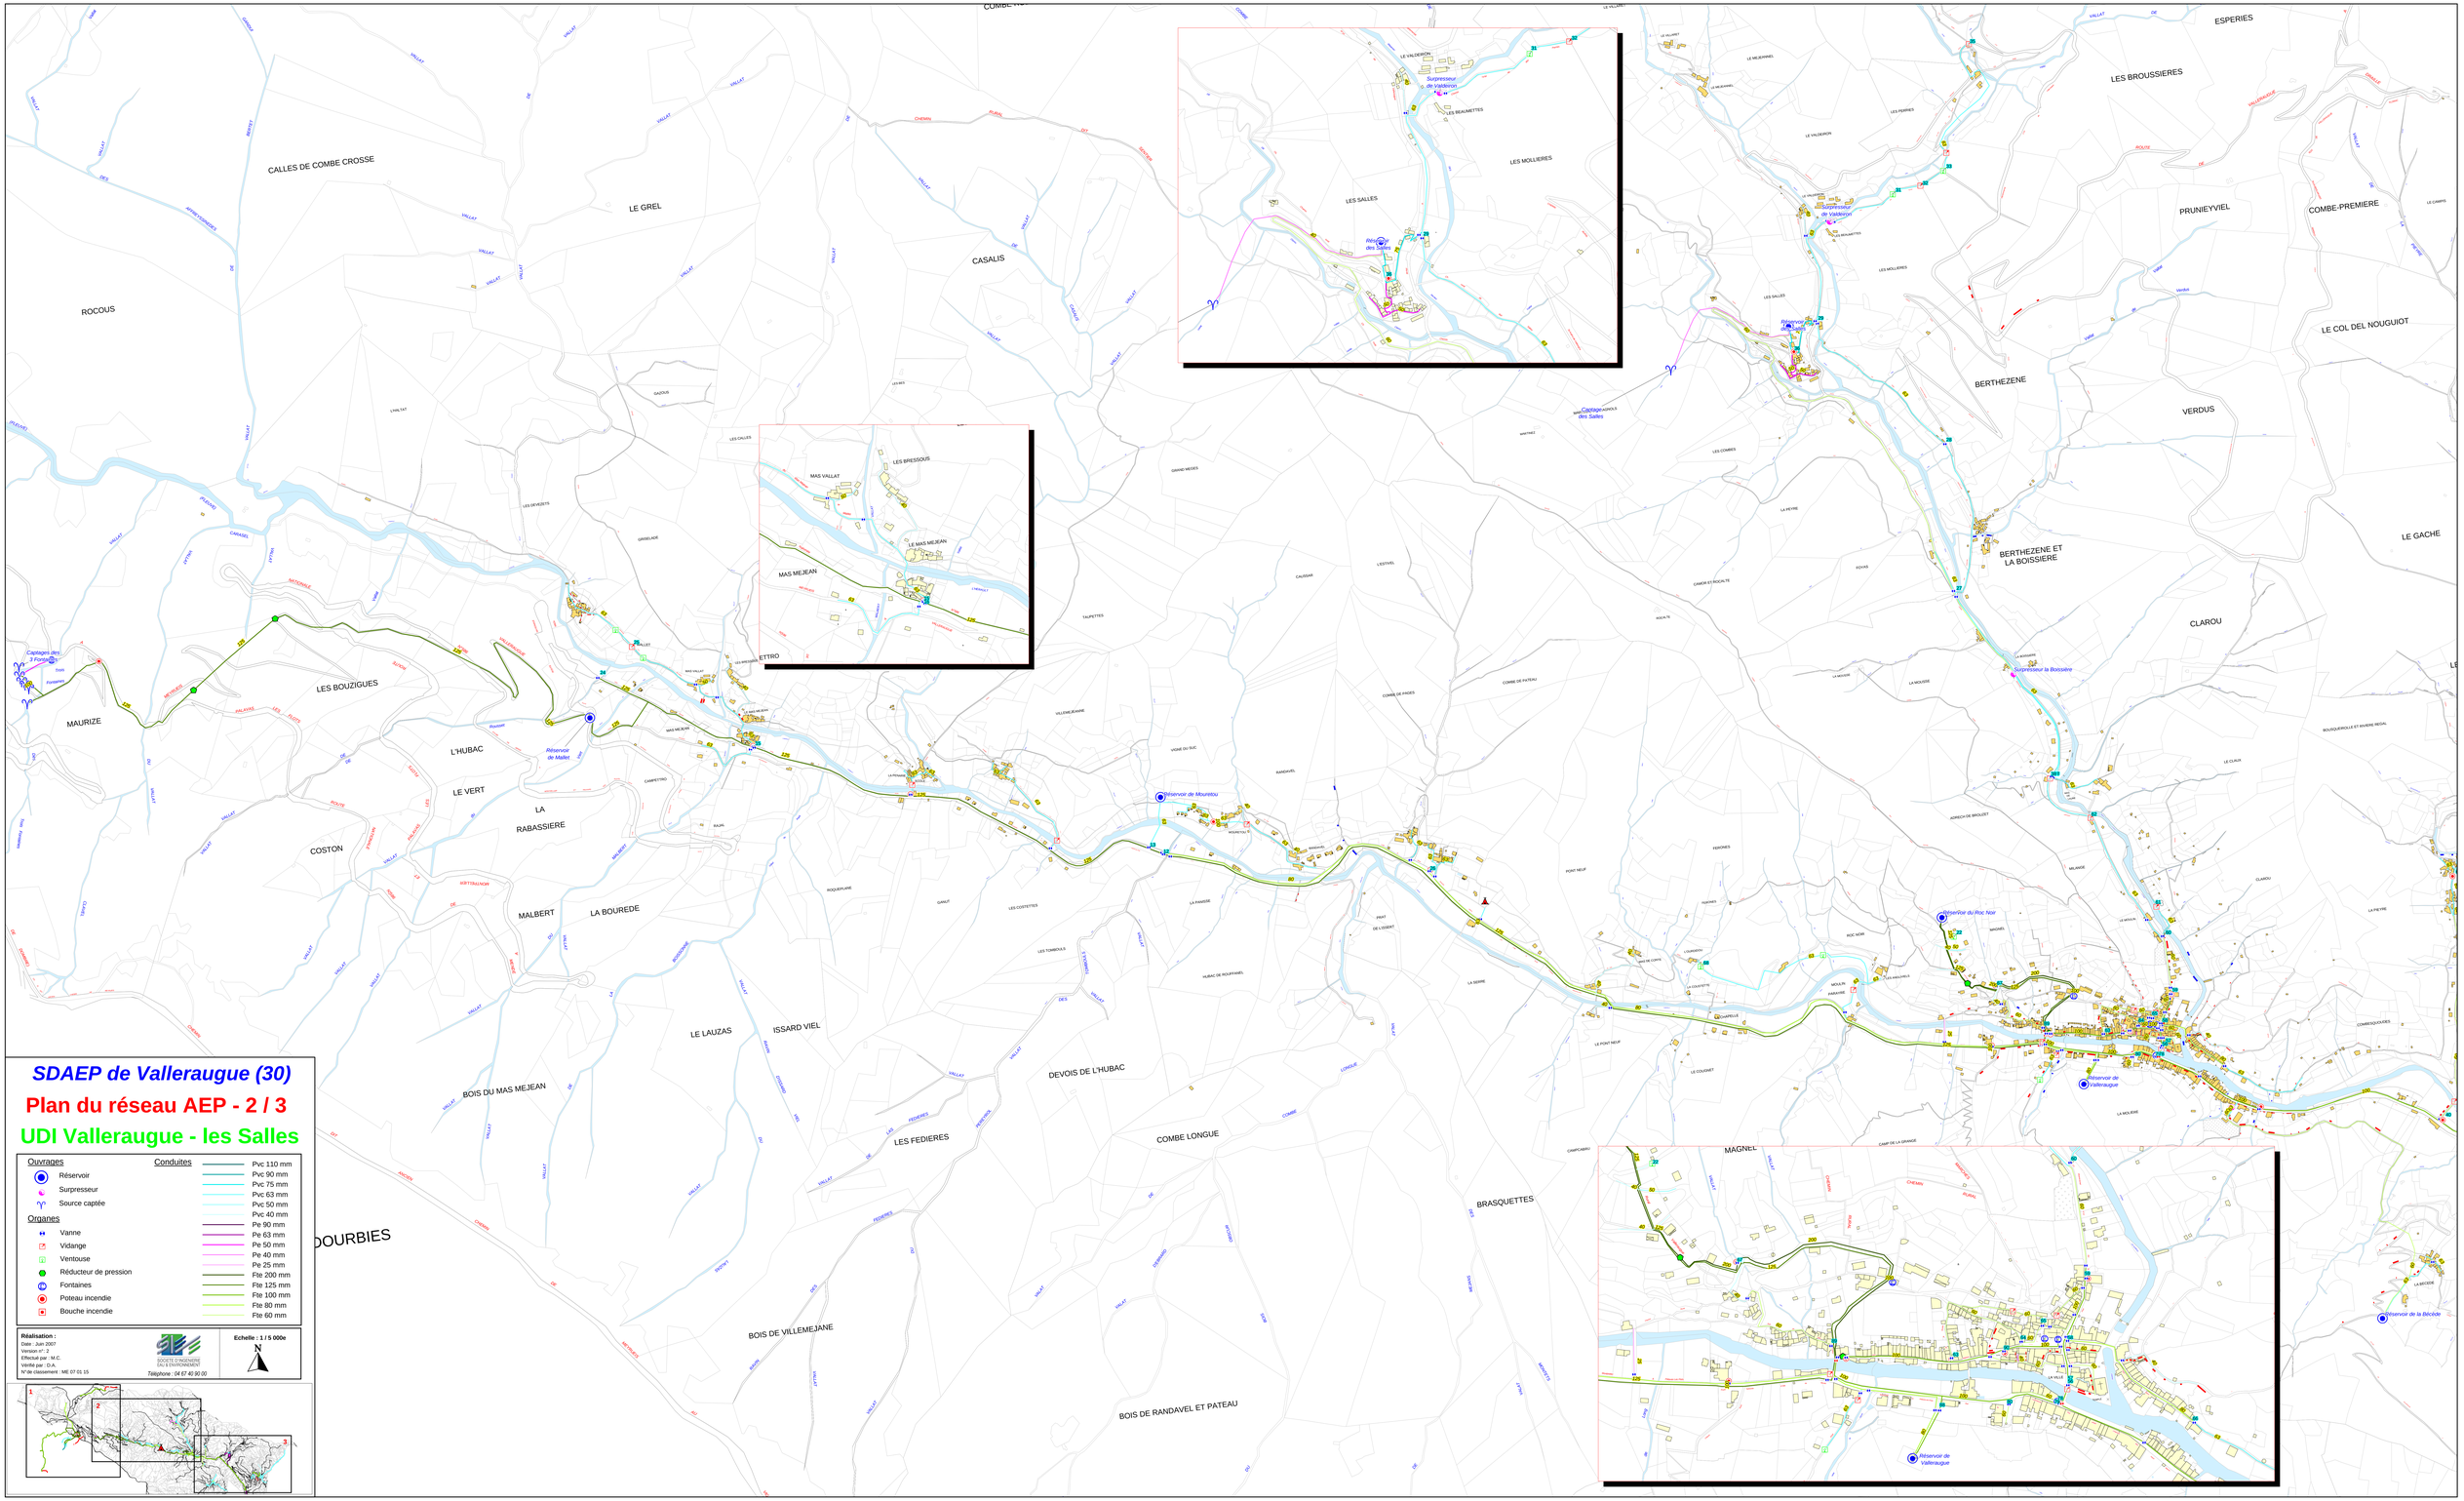
N