



Le village de Trèves - Echelle : 1/500e

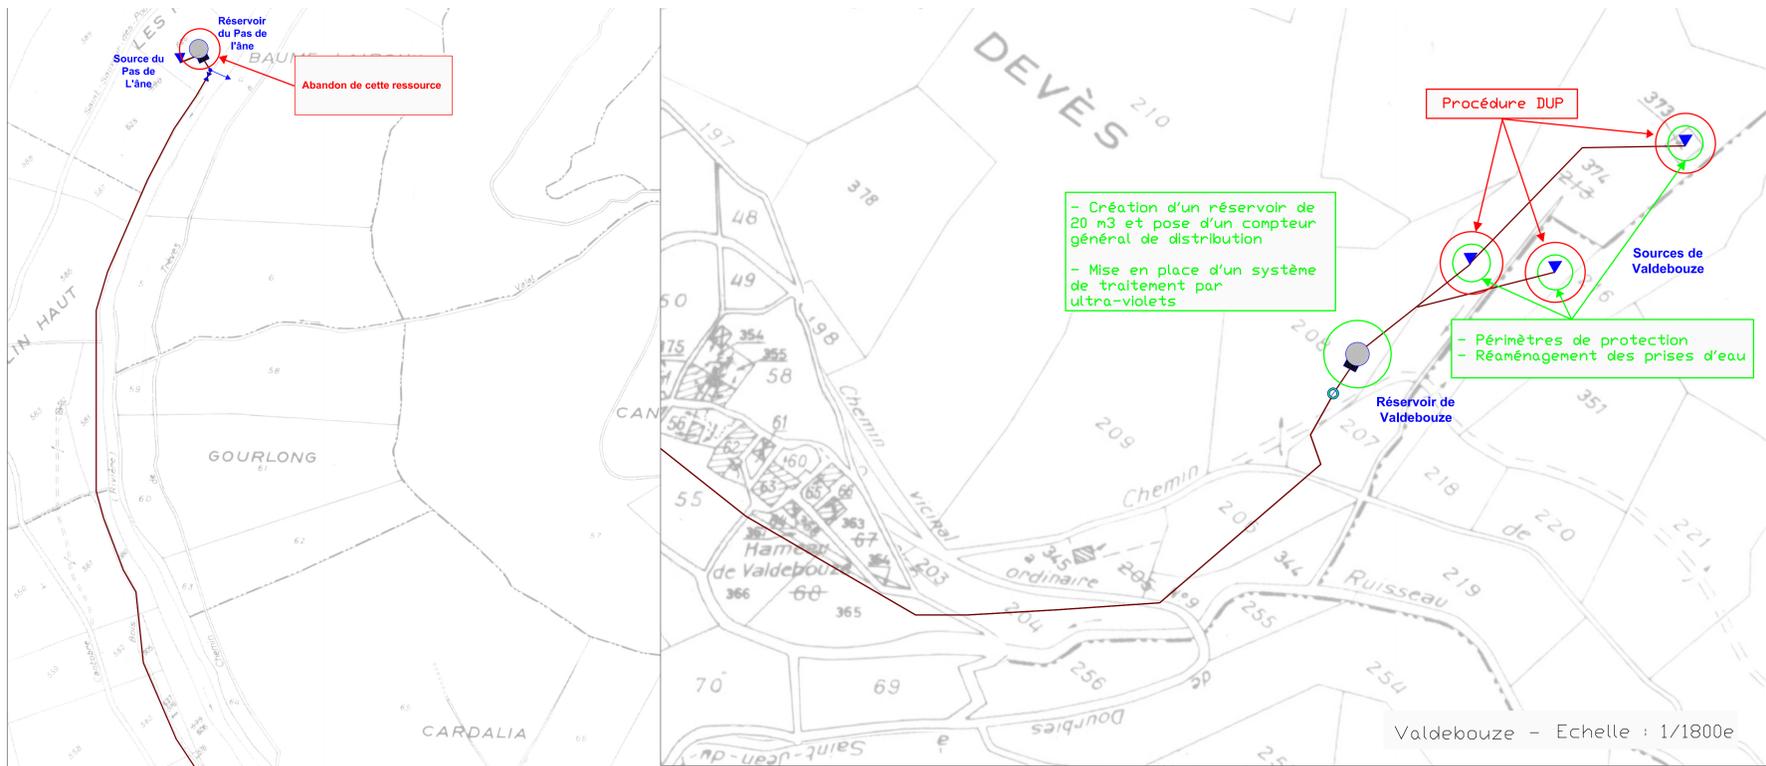

Valdebouze - Echelle : 1/1800e

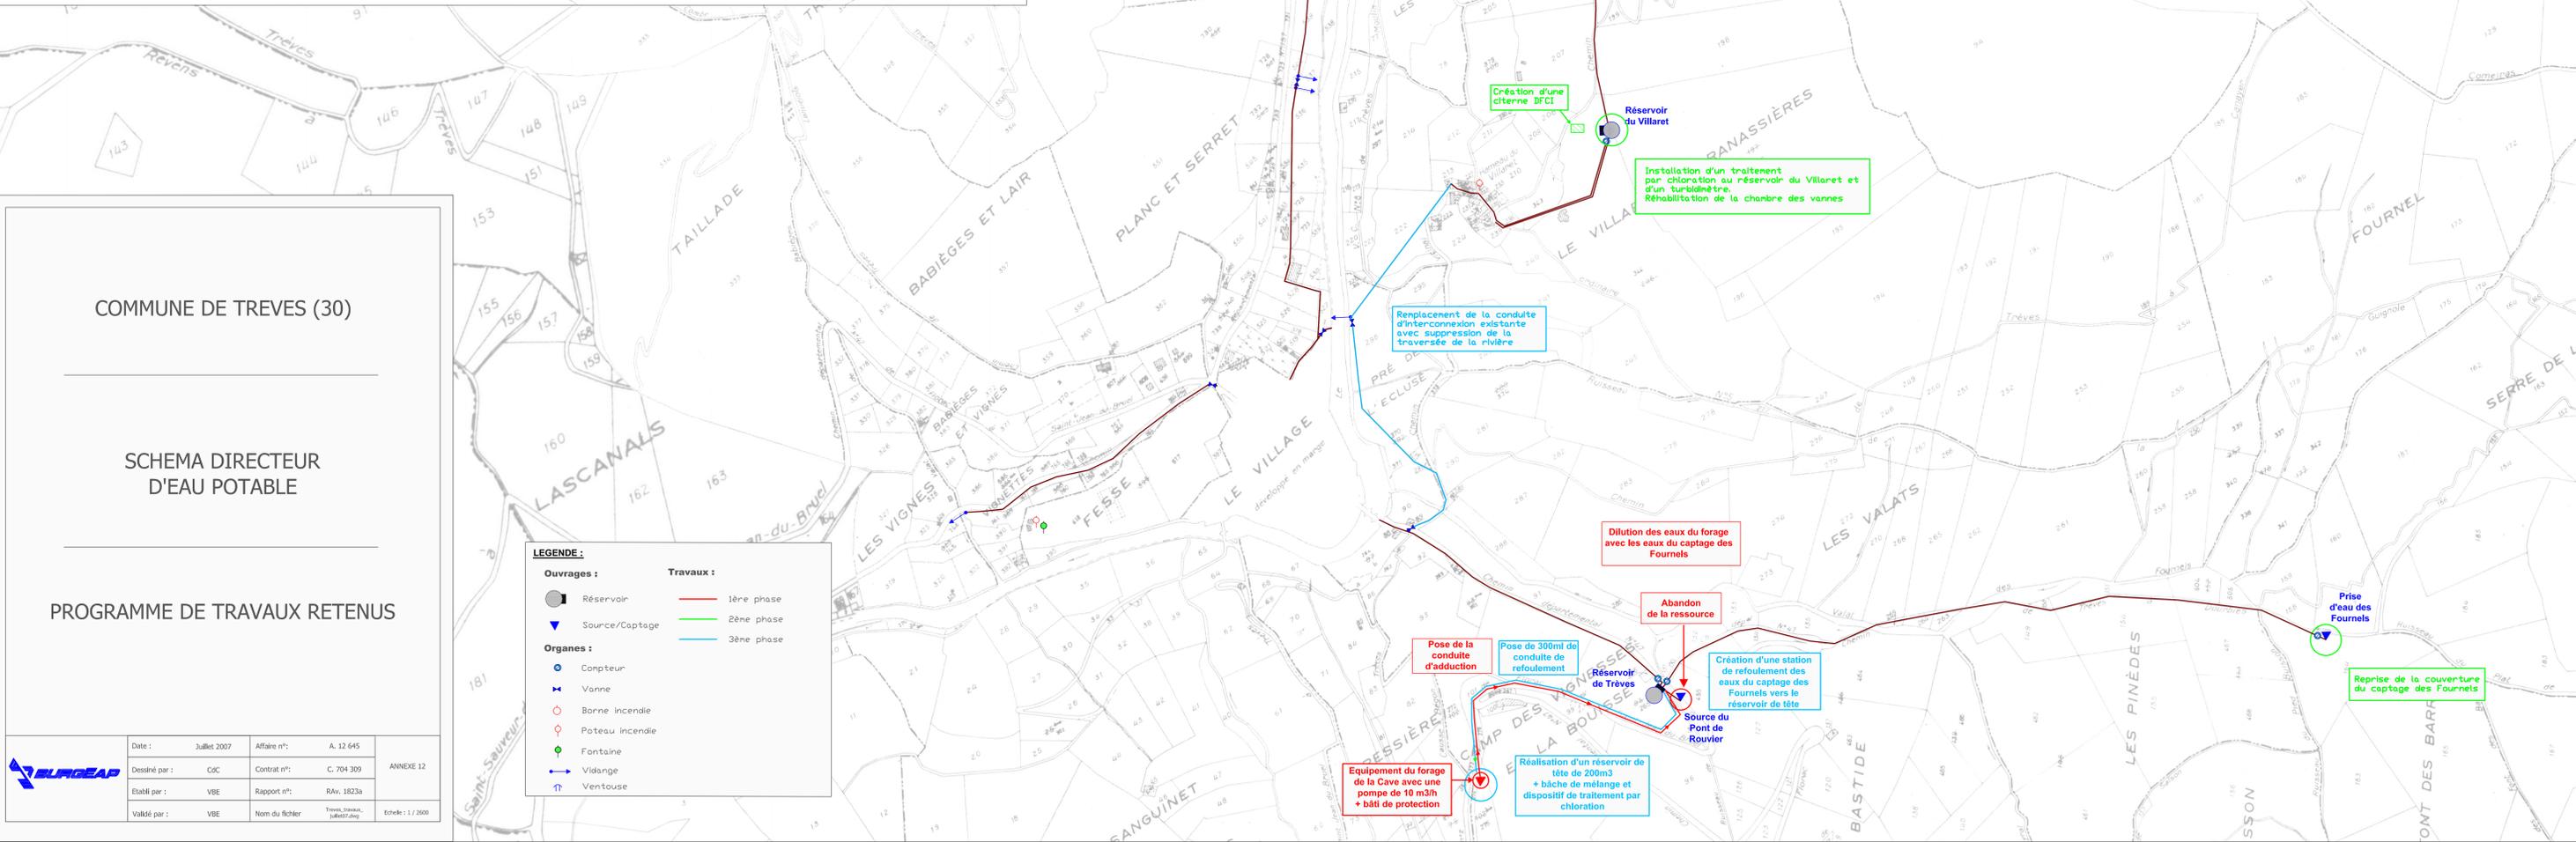

COMMUNE DE TREVES (30)

SCHEMA DIRECTEUR D'EAU POTABLE

PROGRAMME DE TRAVAUX RETENUS

Date :	Juillet 2007	Affaire n° :	A. 12 645	ANNEXE 12
Destiné par :	CdC	Contrat n° :	C. 704 309	
Établi par :	VBE	Rapport n° :	Rdv. 1823a	
Validé par :	VBE	Nom du fichier :	Travaux_Traves_184607.dwg	
			Echelle :	1 / 2000

LEGENDE :

Ouvrages :	Travaux :
● Réservoir	— 1ère phase
▼ Source/Captage	— 2ème phase
○ Compteur	— 3ème phase
⊕ Vanne	
○ Borne incendie	
⊕ Poteau incendie	
○ Fontaine	
⊕ Vidange	
⊕ Ventouse	