PIÈCE 3

PLAN GENERAL DES TRAVAUX

JUIN 2016

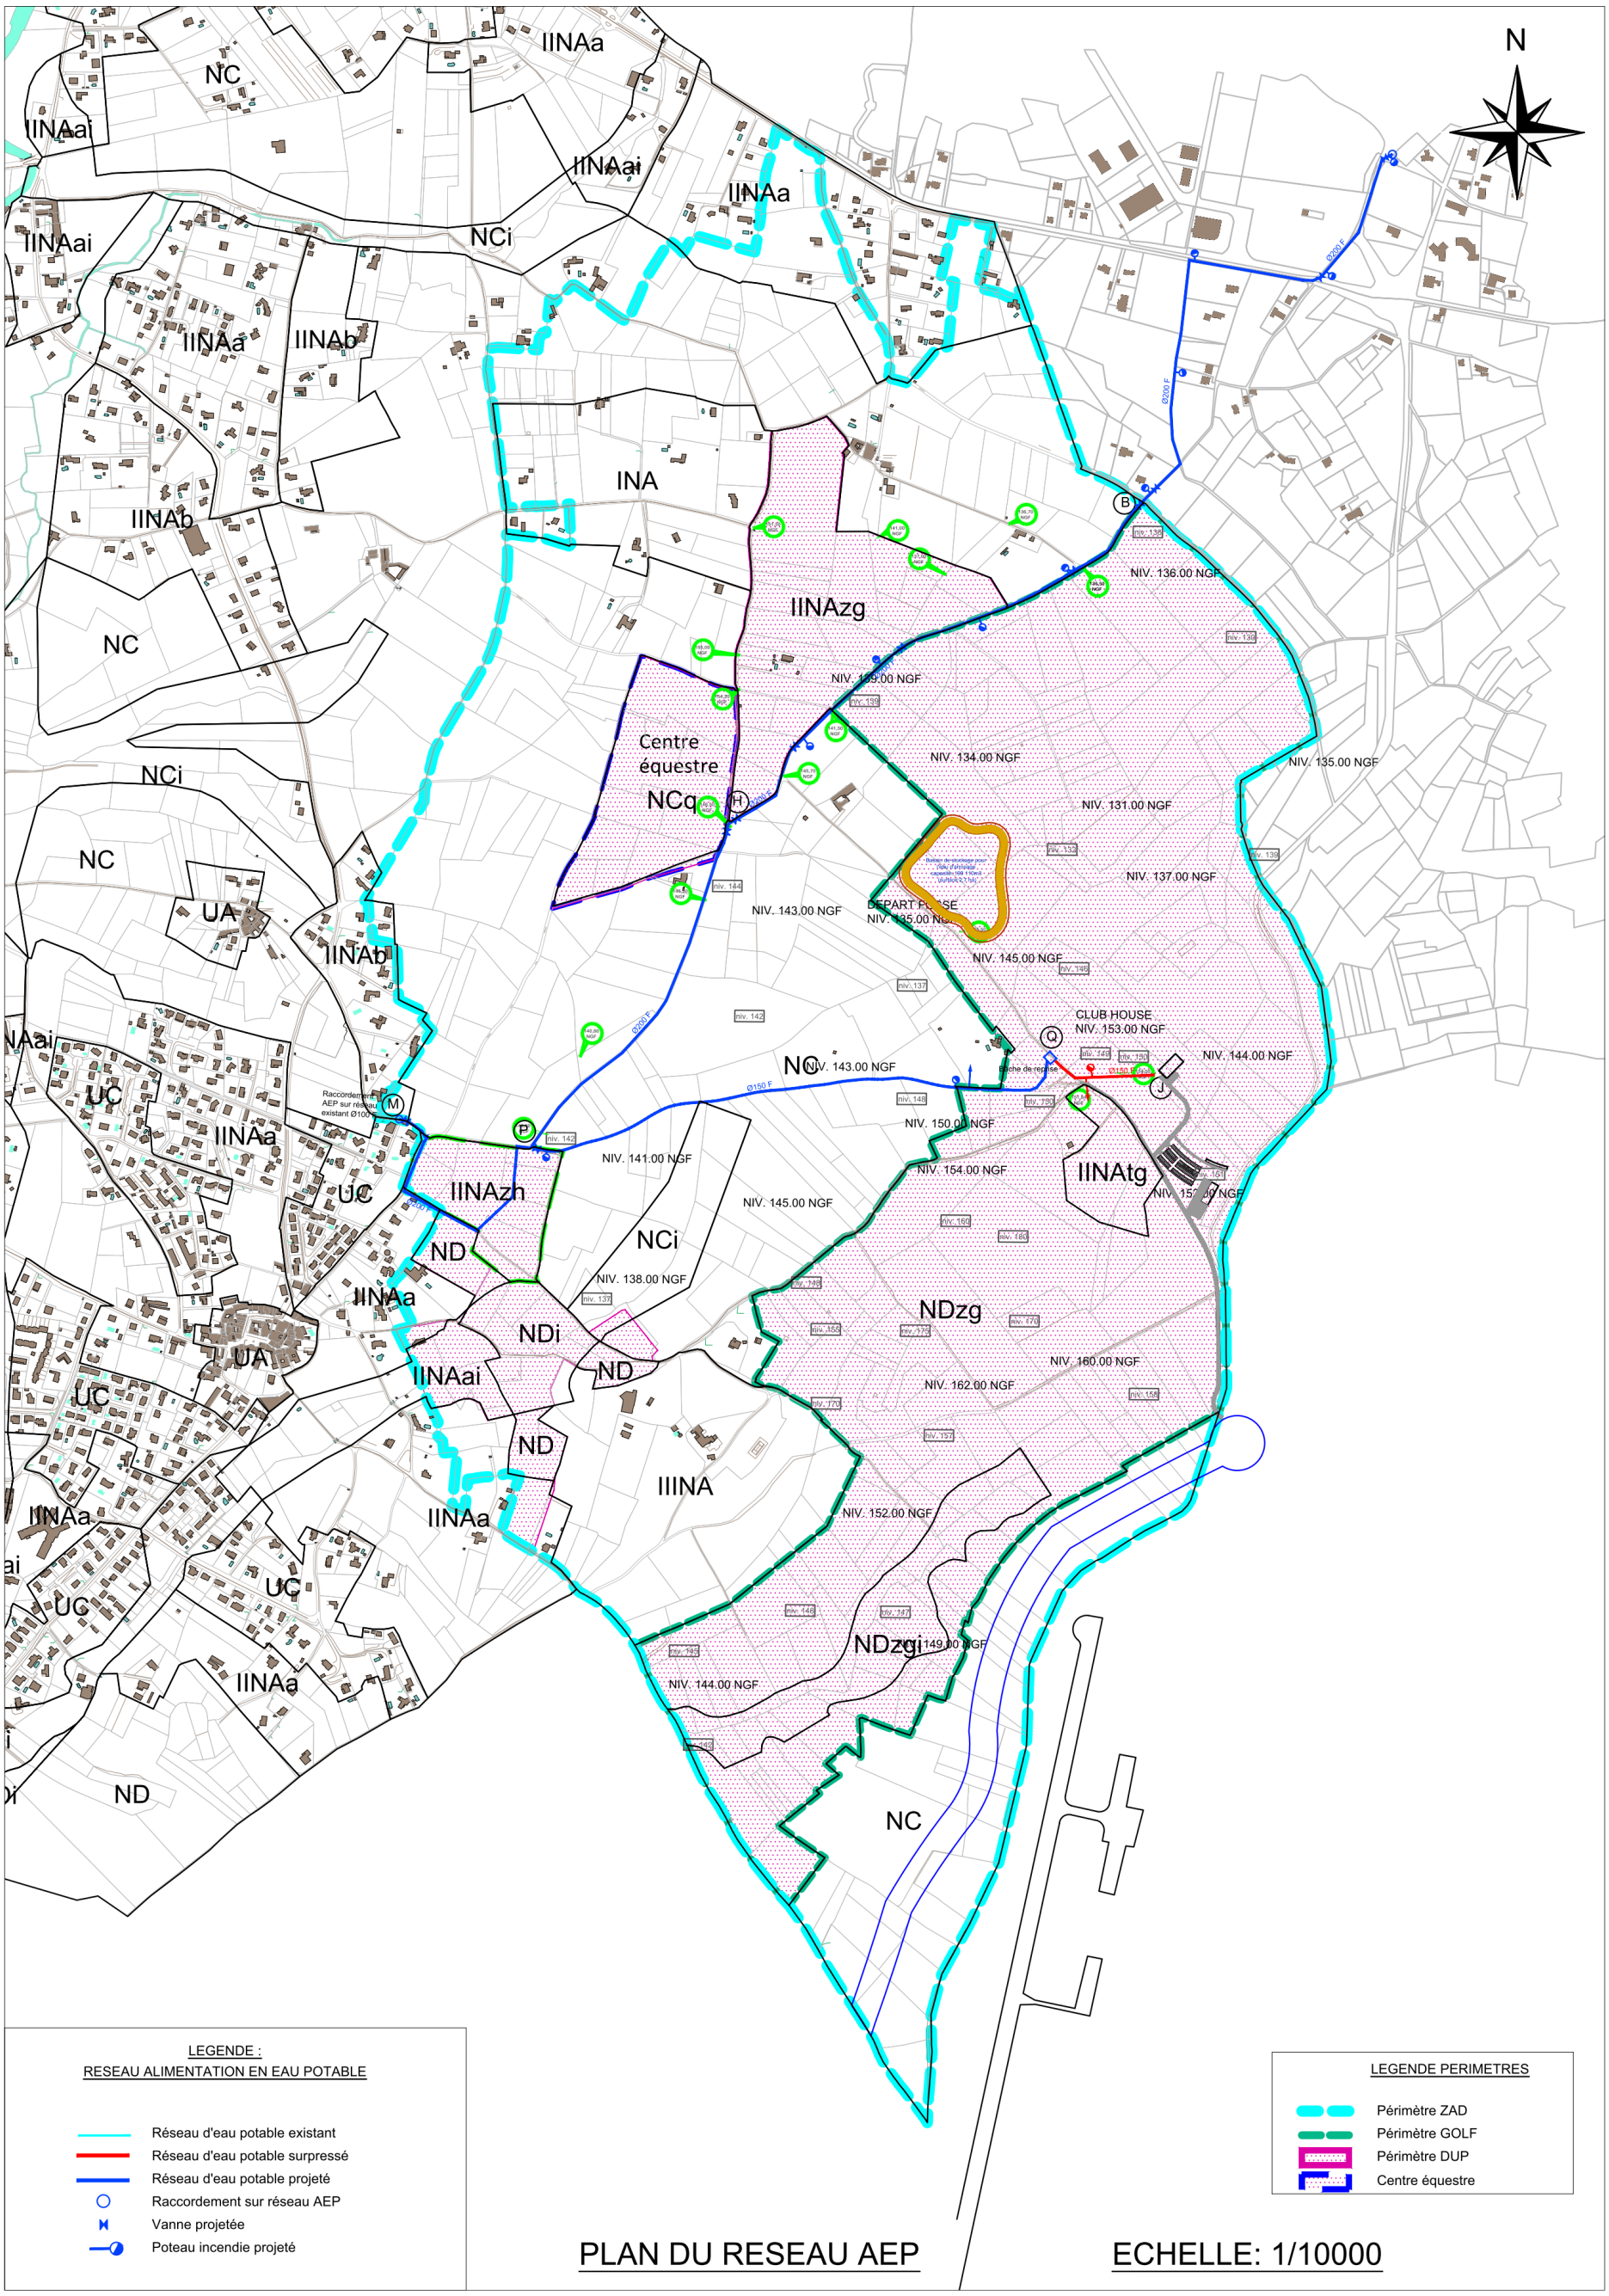
N
IINAa
NC
IINAai
IINAai
IINAa
NCi
IINAa
IINAb
INA
IINAb
NC
IINAzg
Centre équestre
NCq
NCi
NC
UA
IINAb
NIV. 136.00 NGF
NIV. 134.00 NGF
NIV. 135.00 NGF
NIV. 131.00 NGF
NIV. 137.00 NGF
NIV. 143.00 NGF
NIV. 145.00 NGF
CLUB HOUSE
NIV. 153.00 NGF
NIV. 144.00 NGF
NC
NIV. 143.00 NGF
NIV. 150.00 NGF
NIV. 141.00 NGF
NIV. 154.00 NGF
IINAtg
IINAzh
NIV. 145.00 NGF
NCi
ND
NIV. 138.00 NGF
IINAa
NDzg
NDi
UA
IINAai
ND
NIV. 160.00 NGF
NIV. 162.00 NGF
UC
ND
IIINA
IINAa
IINAa
NIV. 152.00 NGF
UC
UC
NDzgi
IINAa
NIV. 144.00 NGF
ND
NC
LEGENDE :
RESEAU ALIMENTATION EN EAU POTABLE
Réseau d'eau potable existant
Réseau d'eau potable surpressé
Réseau d'eau potable projeté
Raccordement sur réseau AEP
Vanne projetée
Poteau incendie projeté
LEGENDE PERIMETRES
Périmètre ZAD
Périmètre GOLF
Périmètre DUP
Centre équestre
PLAN DU RESEAU AEP
ECHELLE: 1/10000

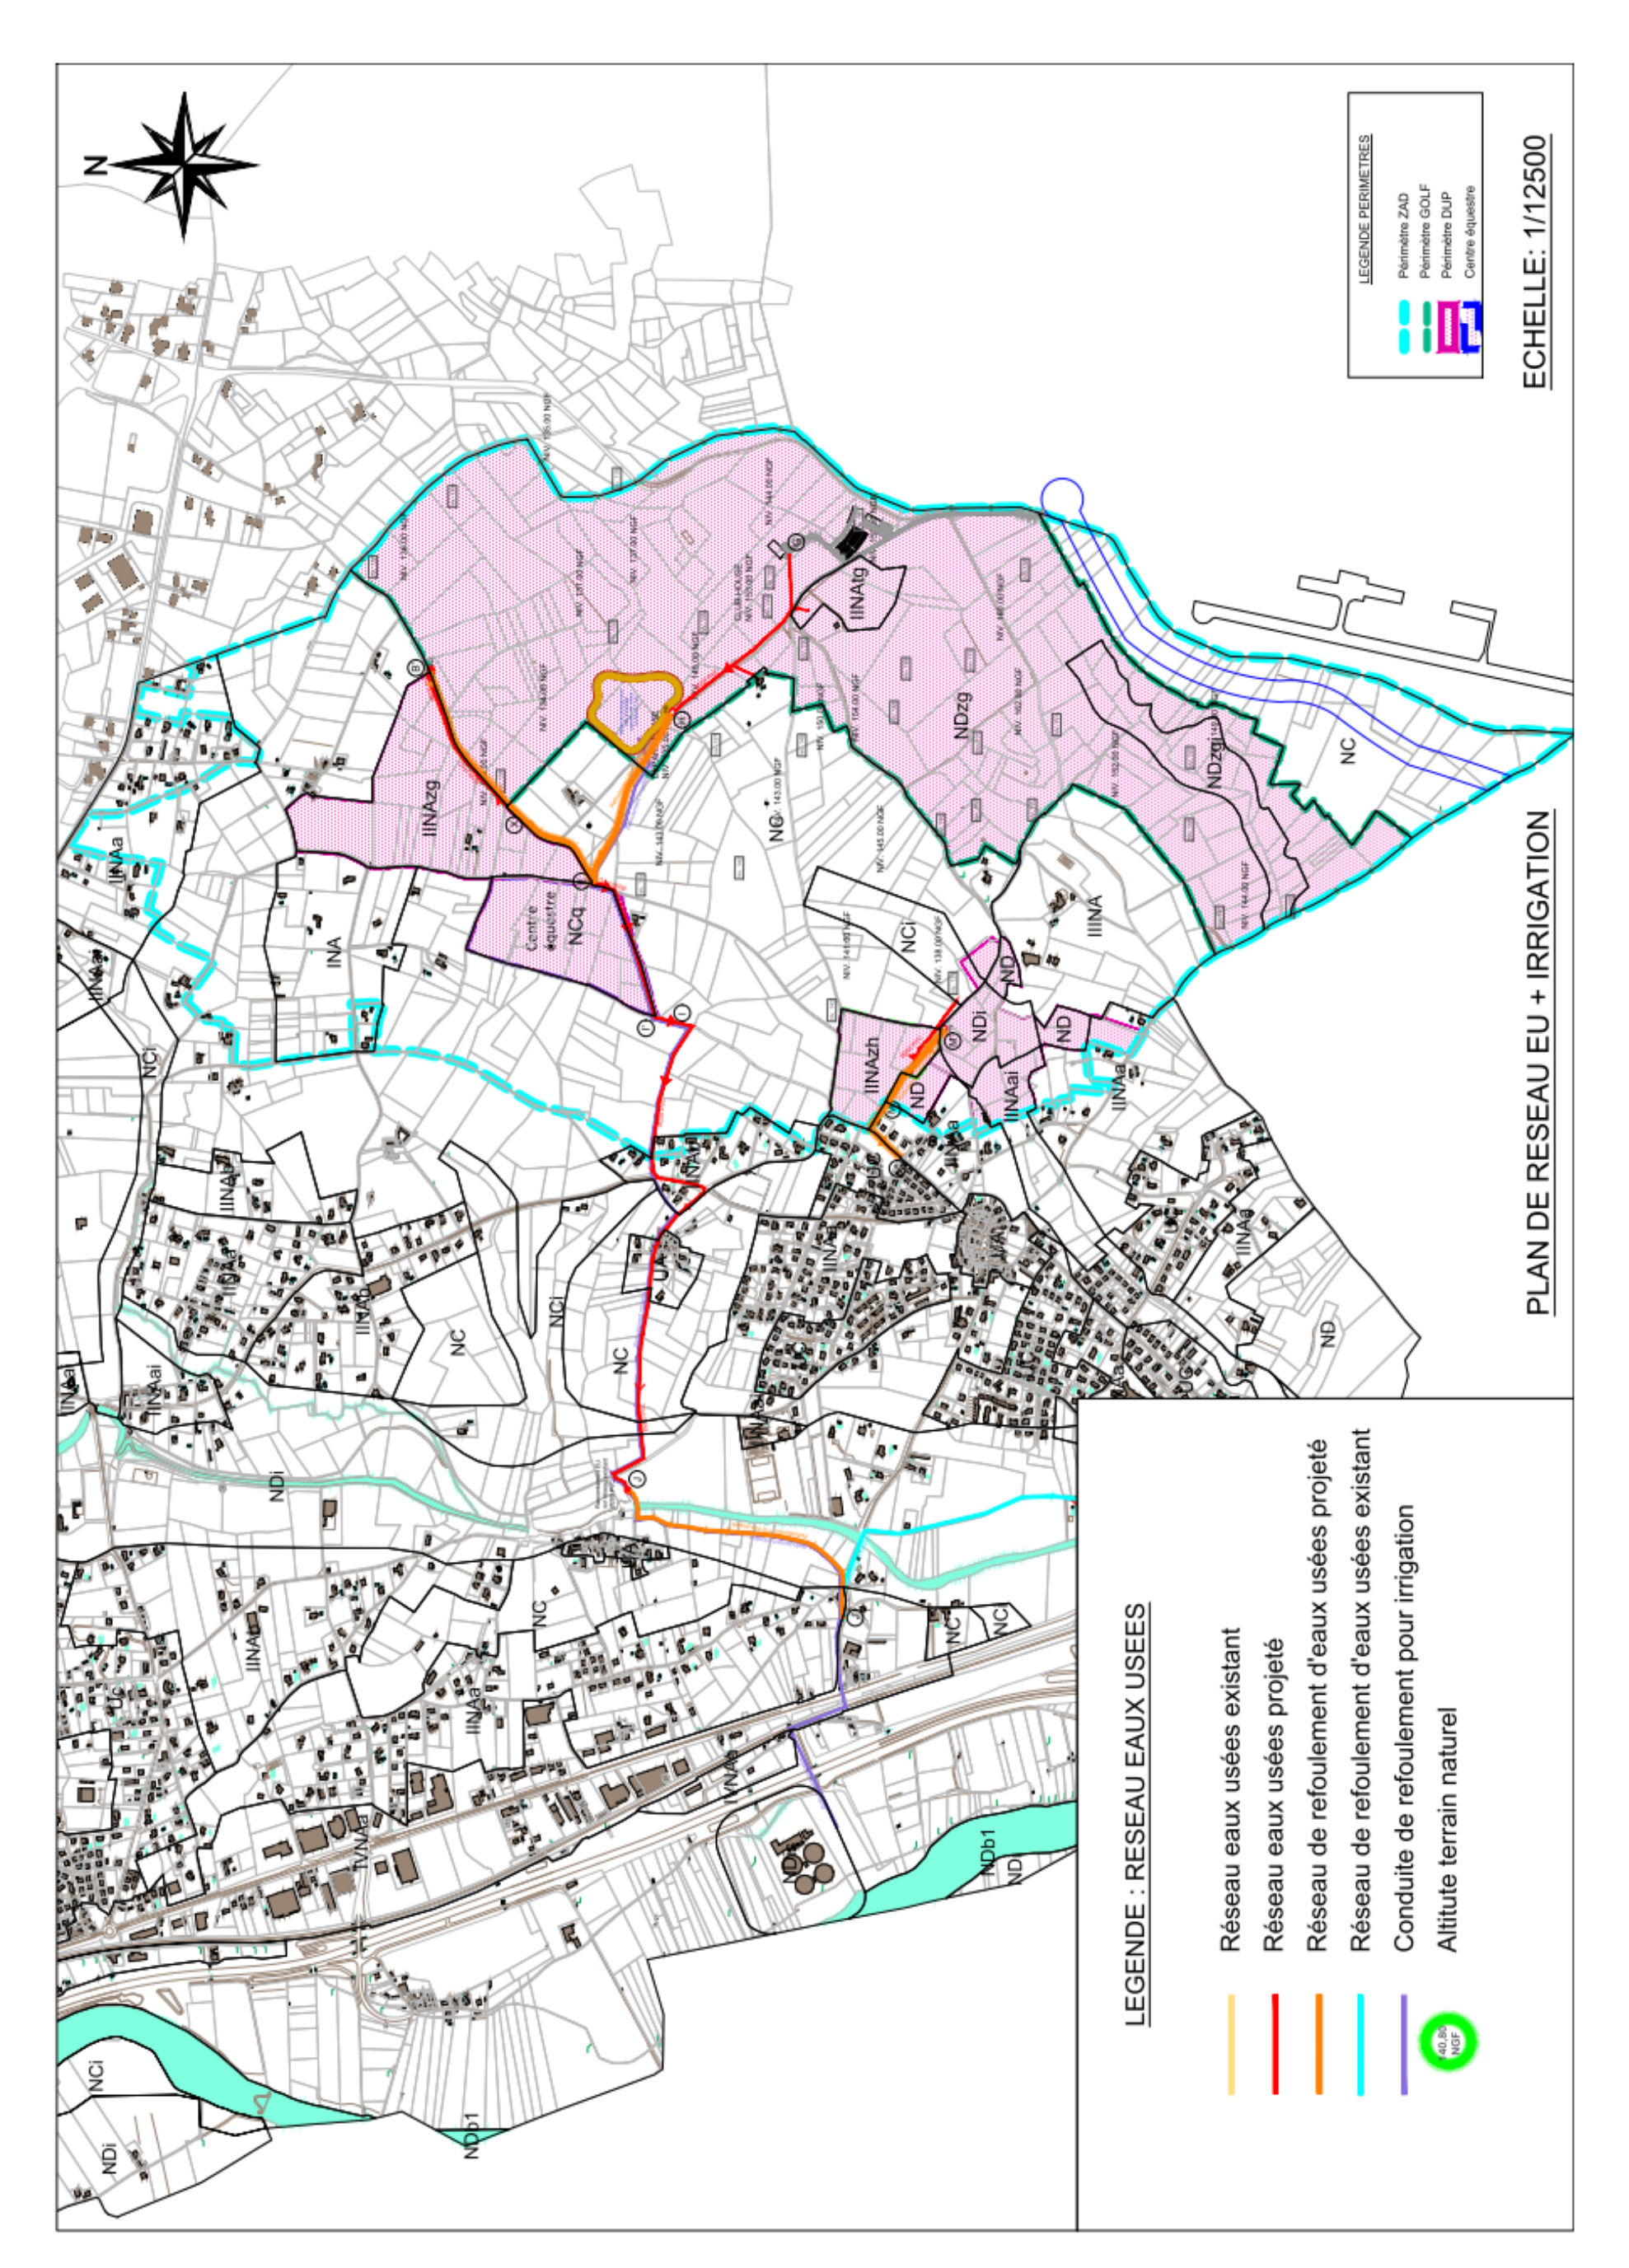
PLAN DE RESEAU EU + IRRIGATION
ECHELLE: 1/12500
LEGENDE PERIMETRES
Périmètre ZAD
Périmètre GOLF
Périmètre DUP
Centre équestre
LEGENDE : RESEAU EAUX USEES
Réseau eaux usées existant
Réseau eaux usées projeté
Réseau de refoulement d'eaux usées projeté
Réseau de refoulement d'eaux usées existant
Conduite de refoulement pour irrigation
Altitute terrain naturel
N
IINAtg
IINAzg
NCq
Centre équestre
NDzg
NDzg
NC
IINAzh
NCi
ND
NDi
IINAai
IIINA
IINAa
INA
NDb1

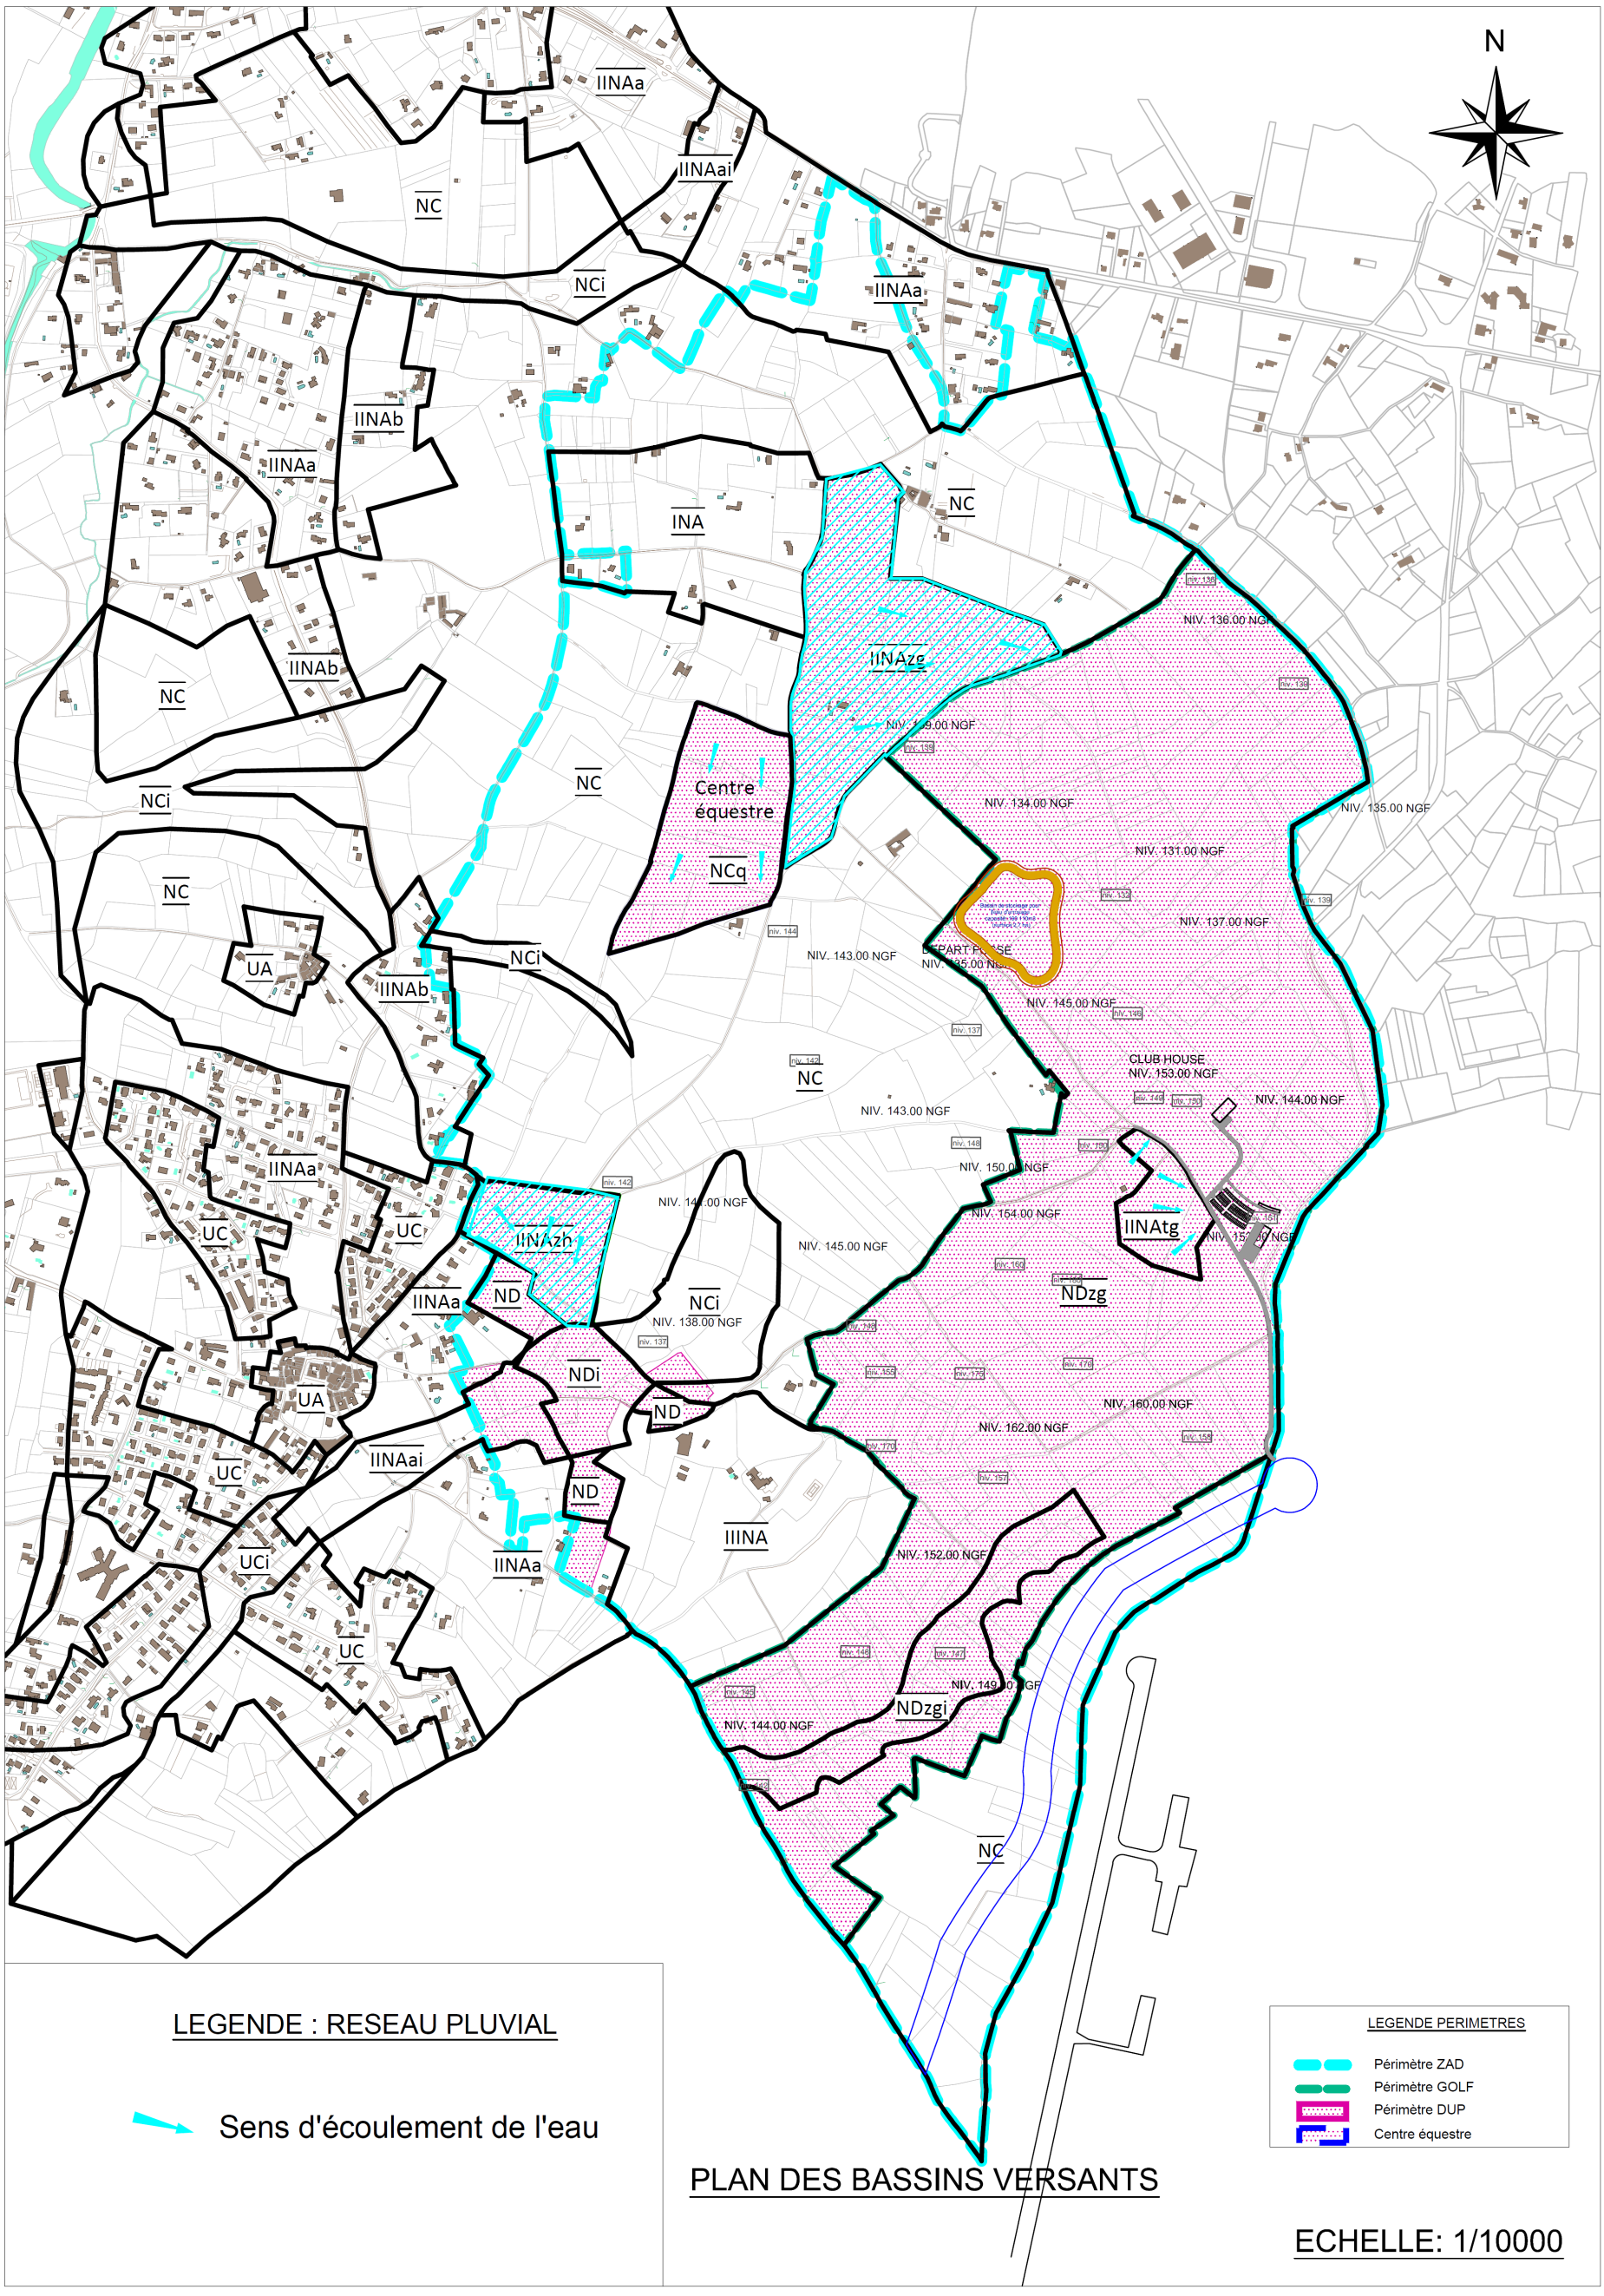
N
IINAa
IINAai
NC
NCi
IINAb
IINAa
INA
IINAzg
Centre équestre
NCq
UA
IINAb
IINAa
UC
IINAzh
ND
NCi
NDi
IINAtg
NDzg
IINAai
IIINA
UCi
NDzgi
LEGENDE : RESEAU PLUVIAL
Sens d'écoulement de l'eau
PLAN DES BASSINS VERSANTS
LEGENDE PERIMETRES
Périmètre ZAD
Périmètre GOLF
Périmètre DUP
Centre équestre
ECHELLE: 1/10000

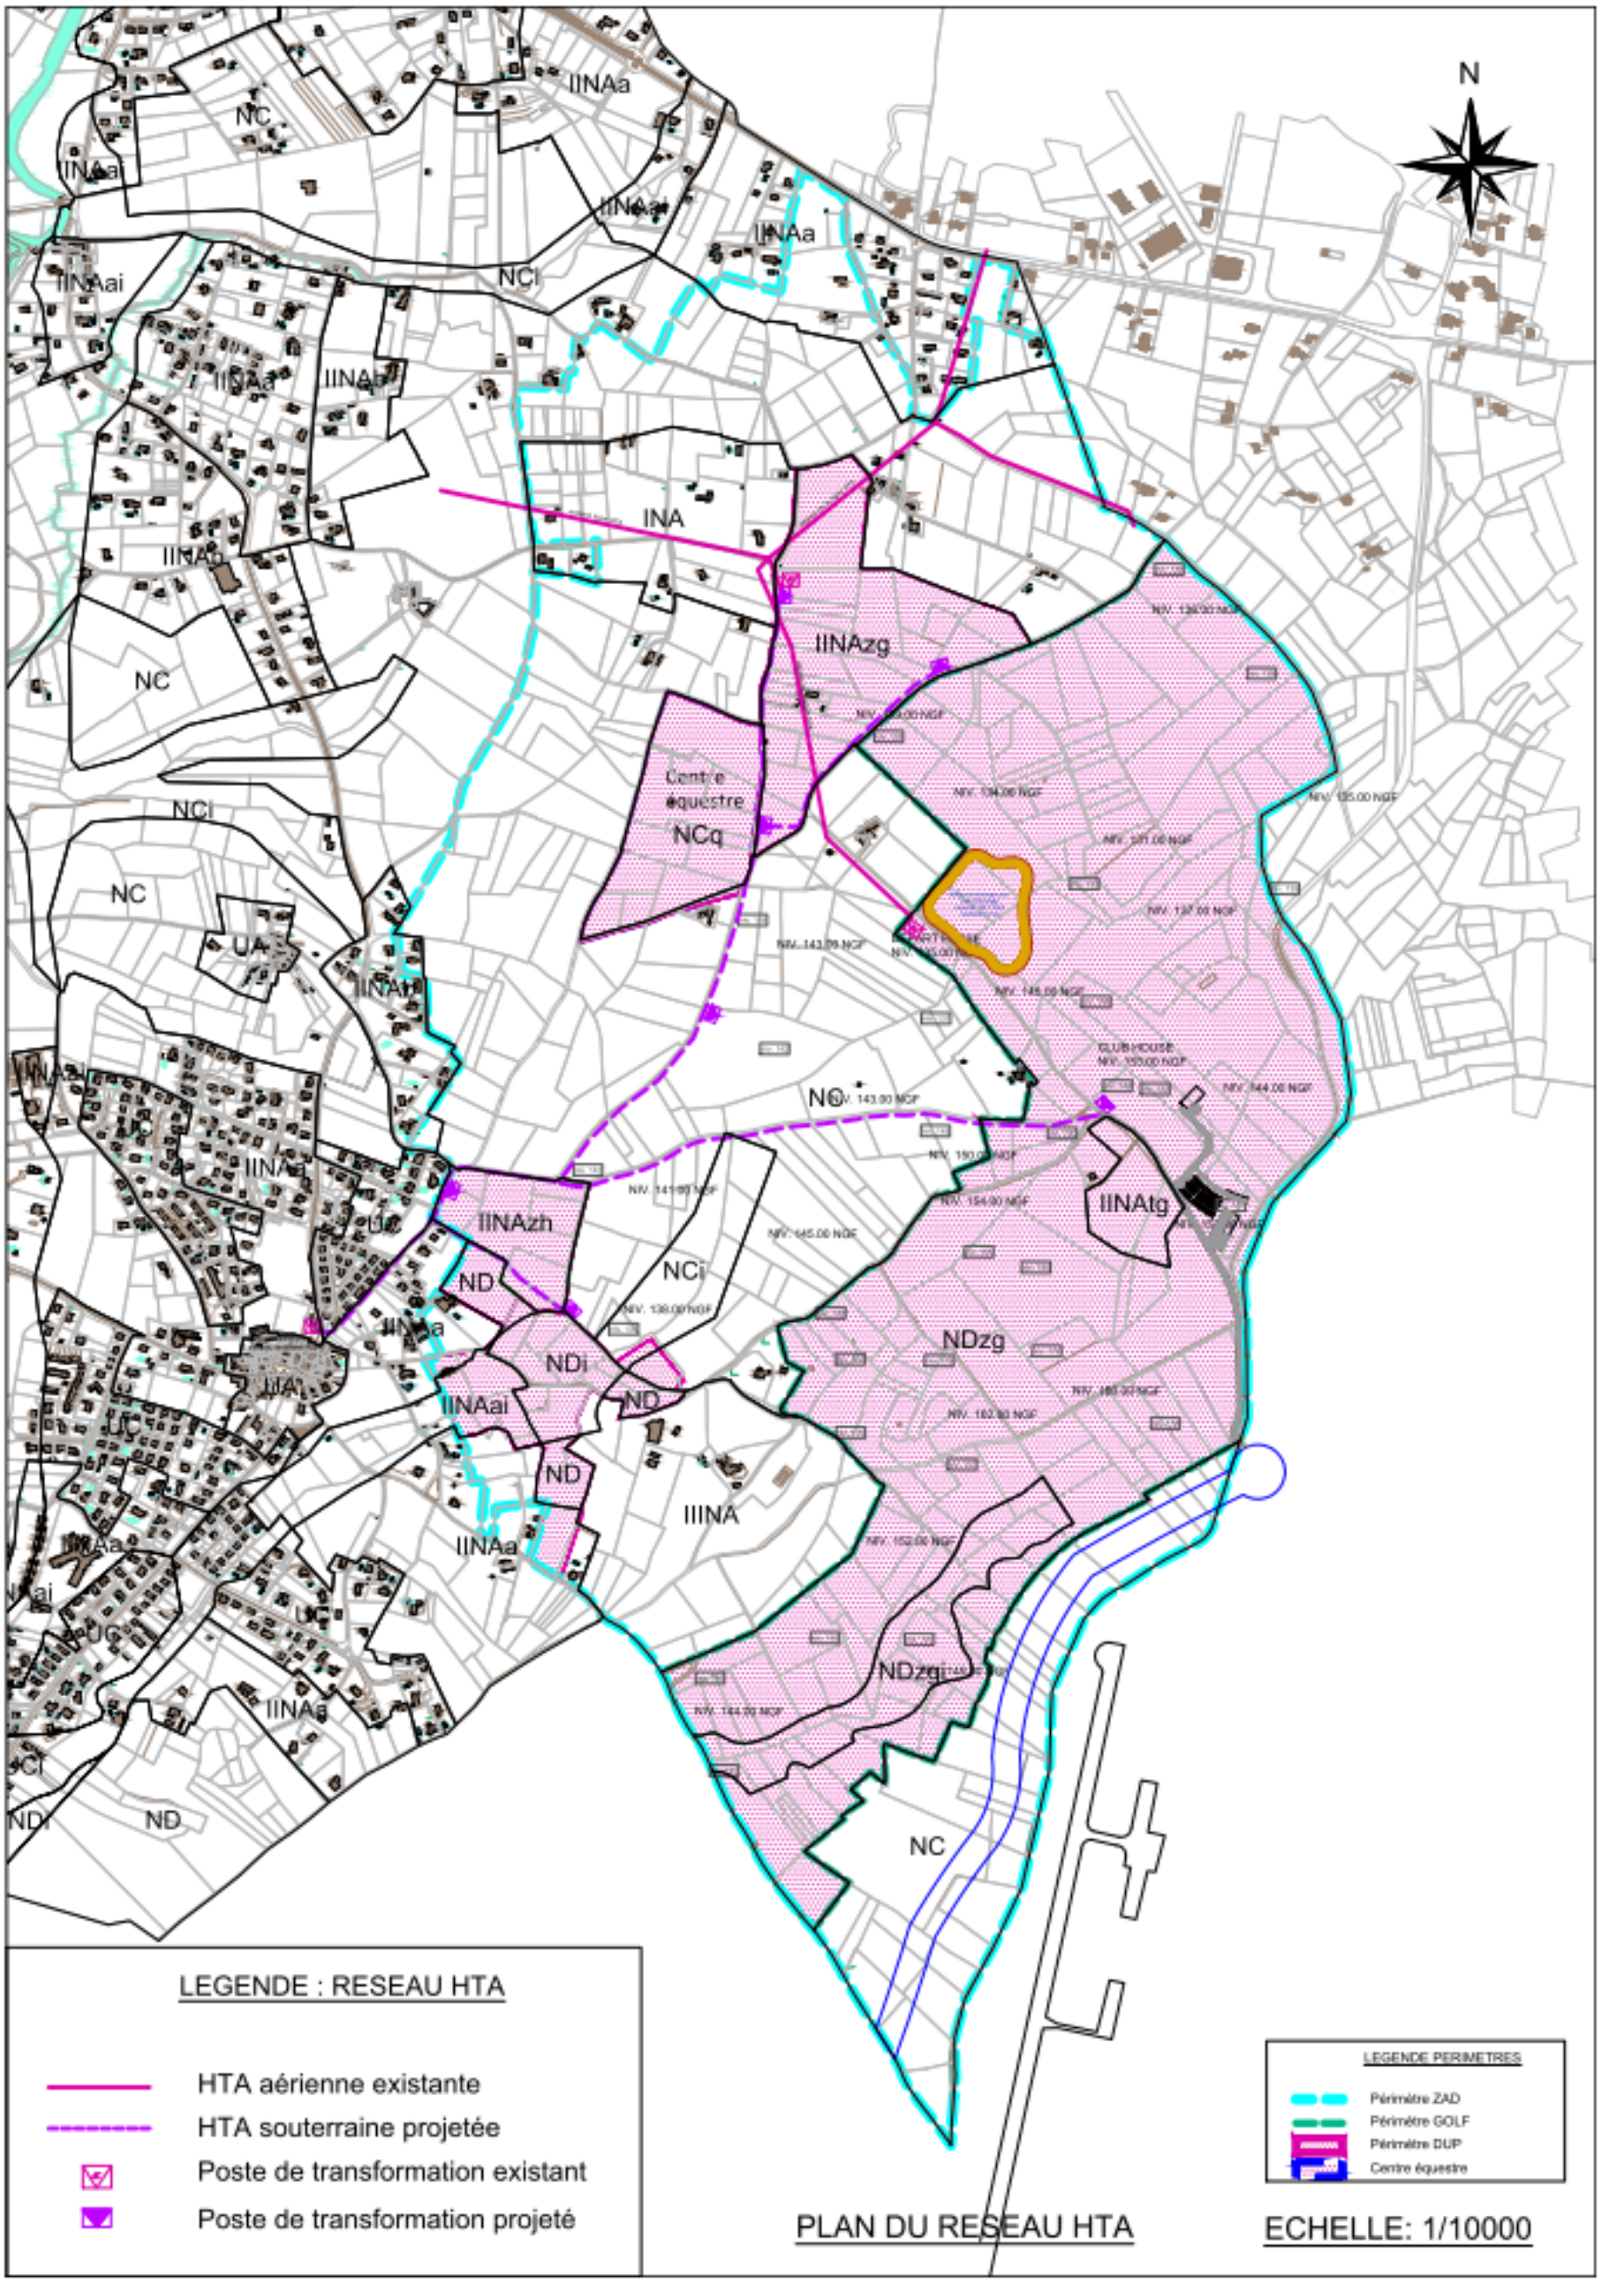
N
IINAa
NC
IINAai
NCi
IINAa
IINAai
IINAa
IINAa
IINAa
INA
IINAa
IINAzg
NC
Centre équestre
NCq
NCi
NC
UA
IINAa
NC
IINAa
IINAa
IINAtg
IINAzh
ND
NCi
IINAa
NDi
NDzg
IINAai
ND
ND
IIINA
IINAa
NDzgi
IINAa
ND
NC
LEGENDE : RESEAU HTA
HTA aérienne existante
HTA souterraine projetée
Poste de transformation existant
Poste de transformation projeté
LEGENDE PERIMETRES
Périmètre ZAD
Périmètre GOLF
Périmètre DUP
Centre équestre
PLAN DU RESEAU HTA
ECHELLE: 1/10000

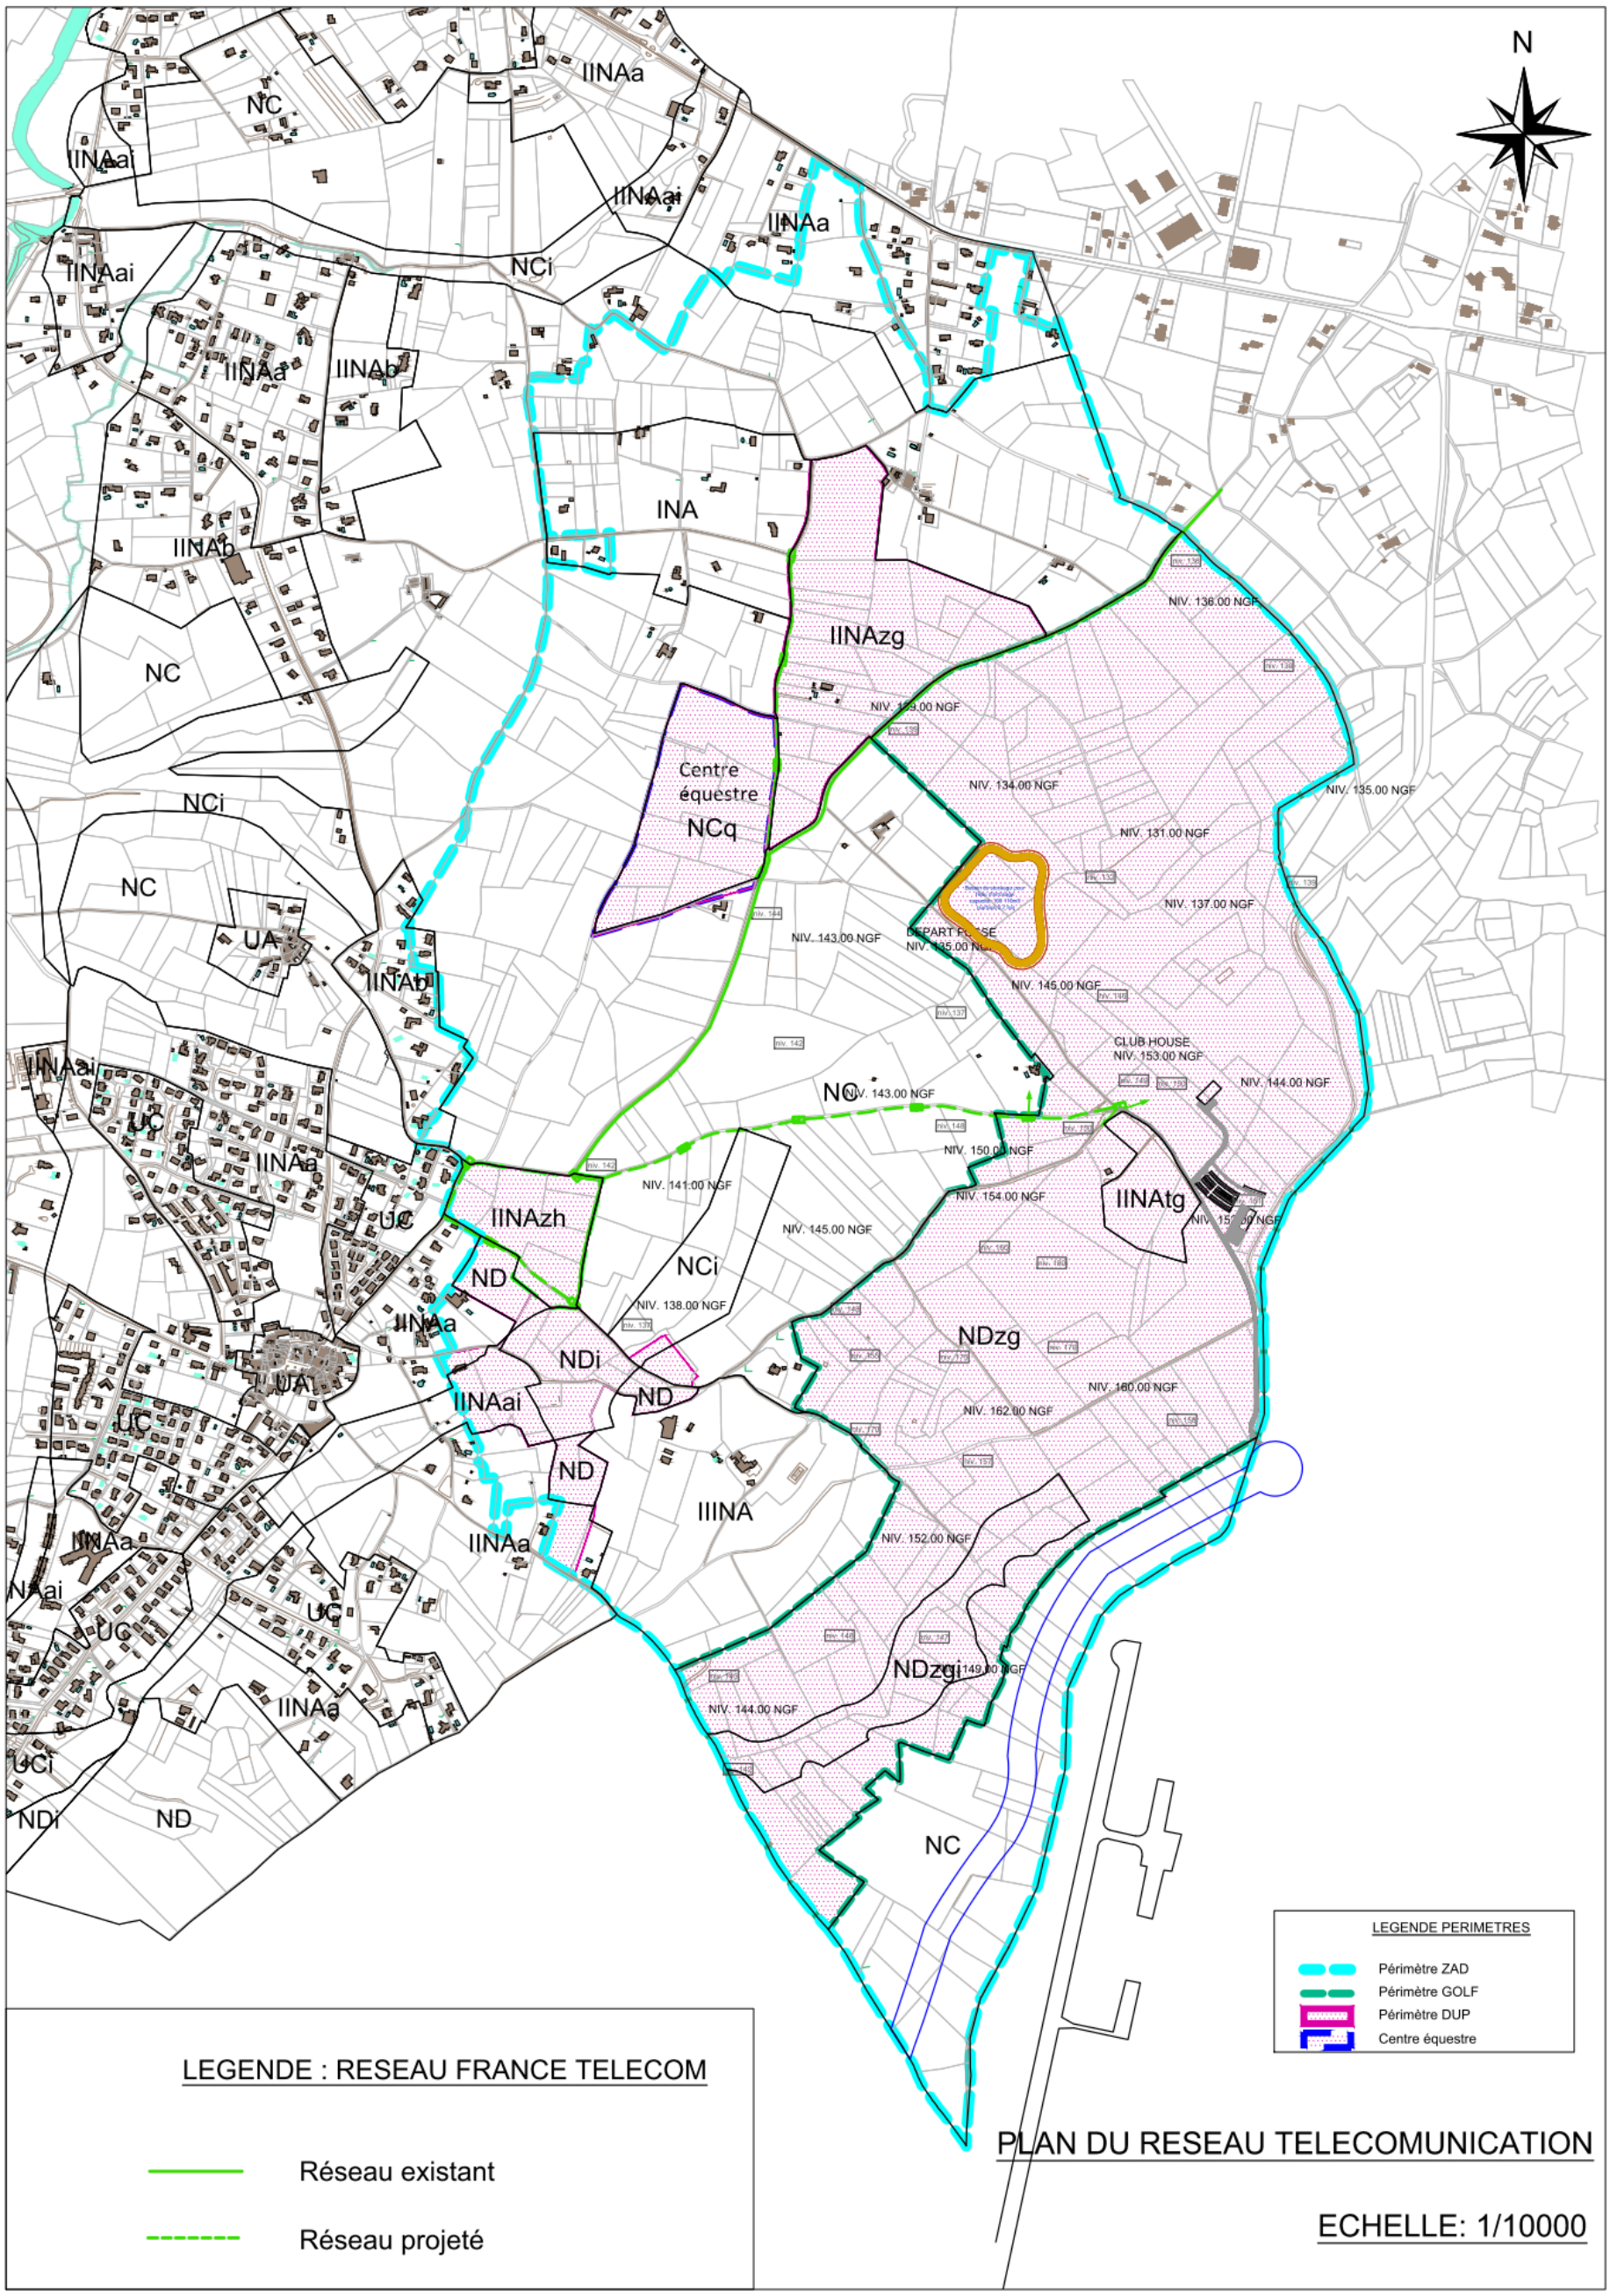
N
IINAa
NC
IINAai
IINAai
IINAa
NCi
IINAai
IINAa
IINAb
INA
IINAb
NC
IINAzg
NIV. 136.00 NGF
NIV. 139.00 NGF
Centre équestre
NCq
NIV. 134.00 NGF
NIV. 135.00 NGF
NIV. 131.00 NGF
NIV. 137.00 NGF
NIV. 143.00 NGF
DEPART FOSSE
NIV. 145.00 NGF
NIV. 145.00 NGF
NCi
NC
UA
IINAb
CLUB HOUSE
NIV. 153.00 NGF
NIV. 144.00 NGF
IINAai
UC
NC
NIV. 143.00 NGF
IINAa
NIV. 150.00 NGF
NIV. 141.00 NGF
IINAtg
IINAzh
NIV. 154.00 NGF
NIV. 145.00 NGF
ND
NCi
NIV. 138.00 NGF
IINAa
NDi
NDzg
UA
IINAai
ND
NIV. 160.00 NGF
UC
NIV. 162.00 NGF
ND
IIINA
IINAa
IINAa
NIV. 152.00 NGF
NAai
UC
UC
NDzgi
NIV. 144.00 NGF
IINAa
UCi
NDi
ND
NC
LEGENDE PERIMETRES
Périmètre ZAD
Périmètre GOLF
Périmètre DUP
Centre équestre
LEGENDE : RESEAU FRANCE TELECOM
Réseau existant
Réseau projeté
PLAN DU RESEAU TELECOMUNICATION
ECHELLE: 1/10000

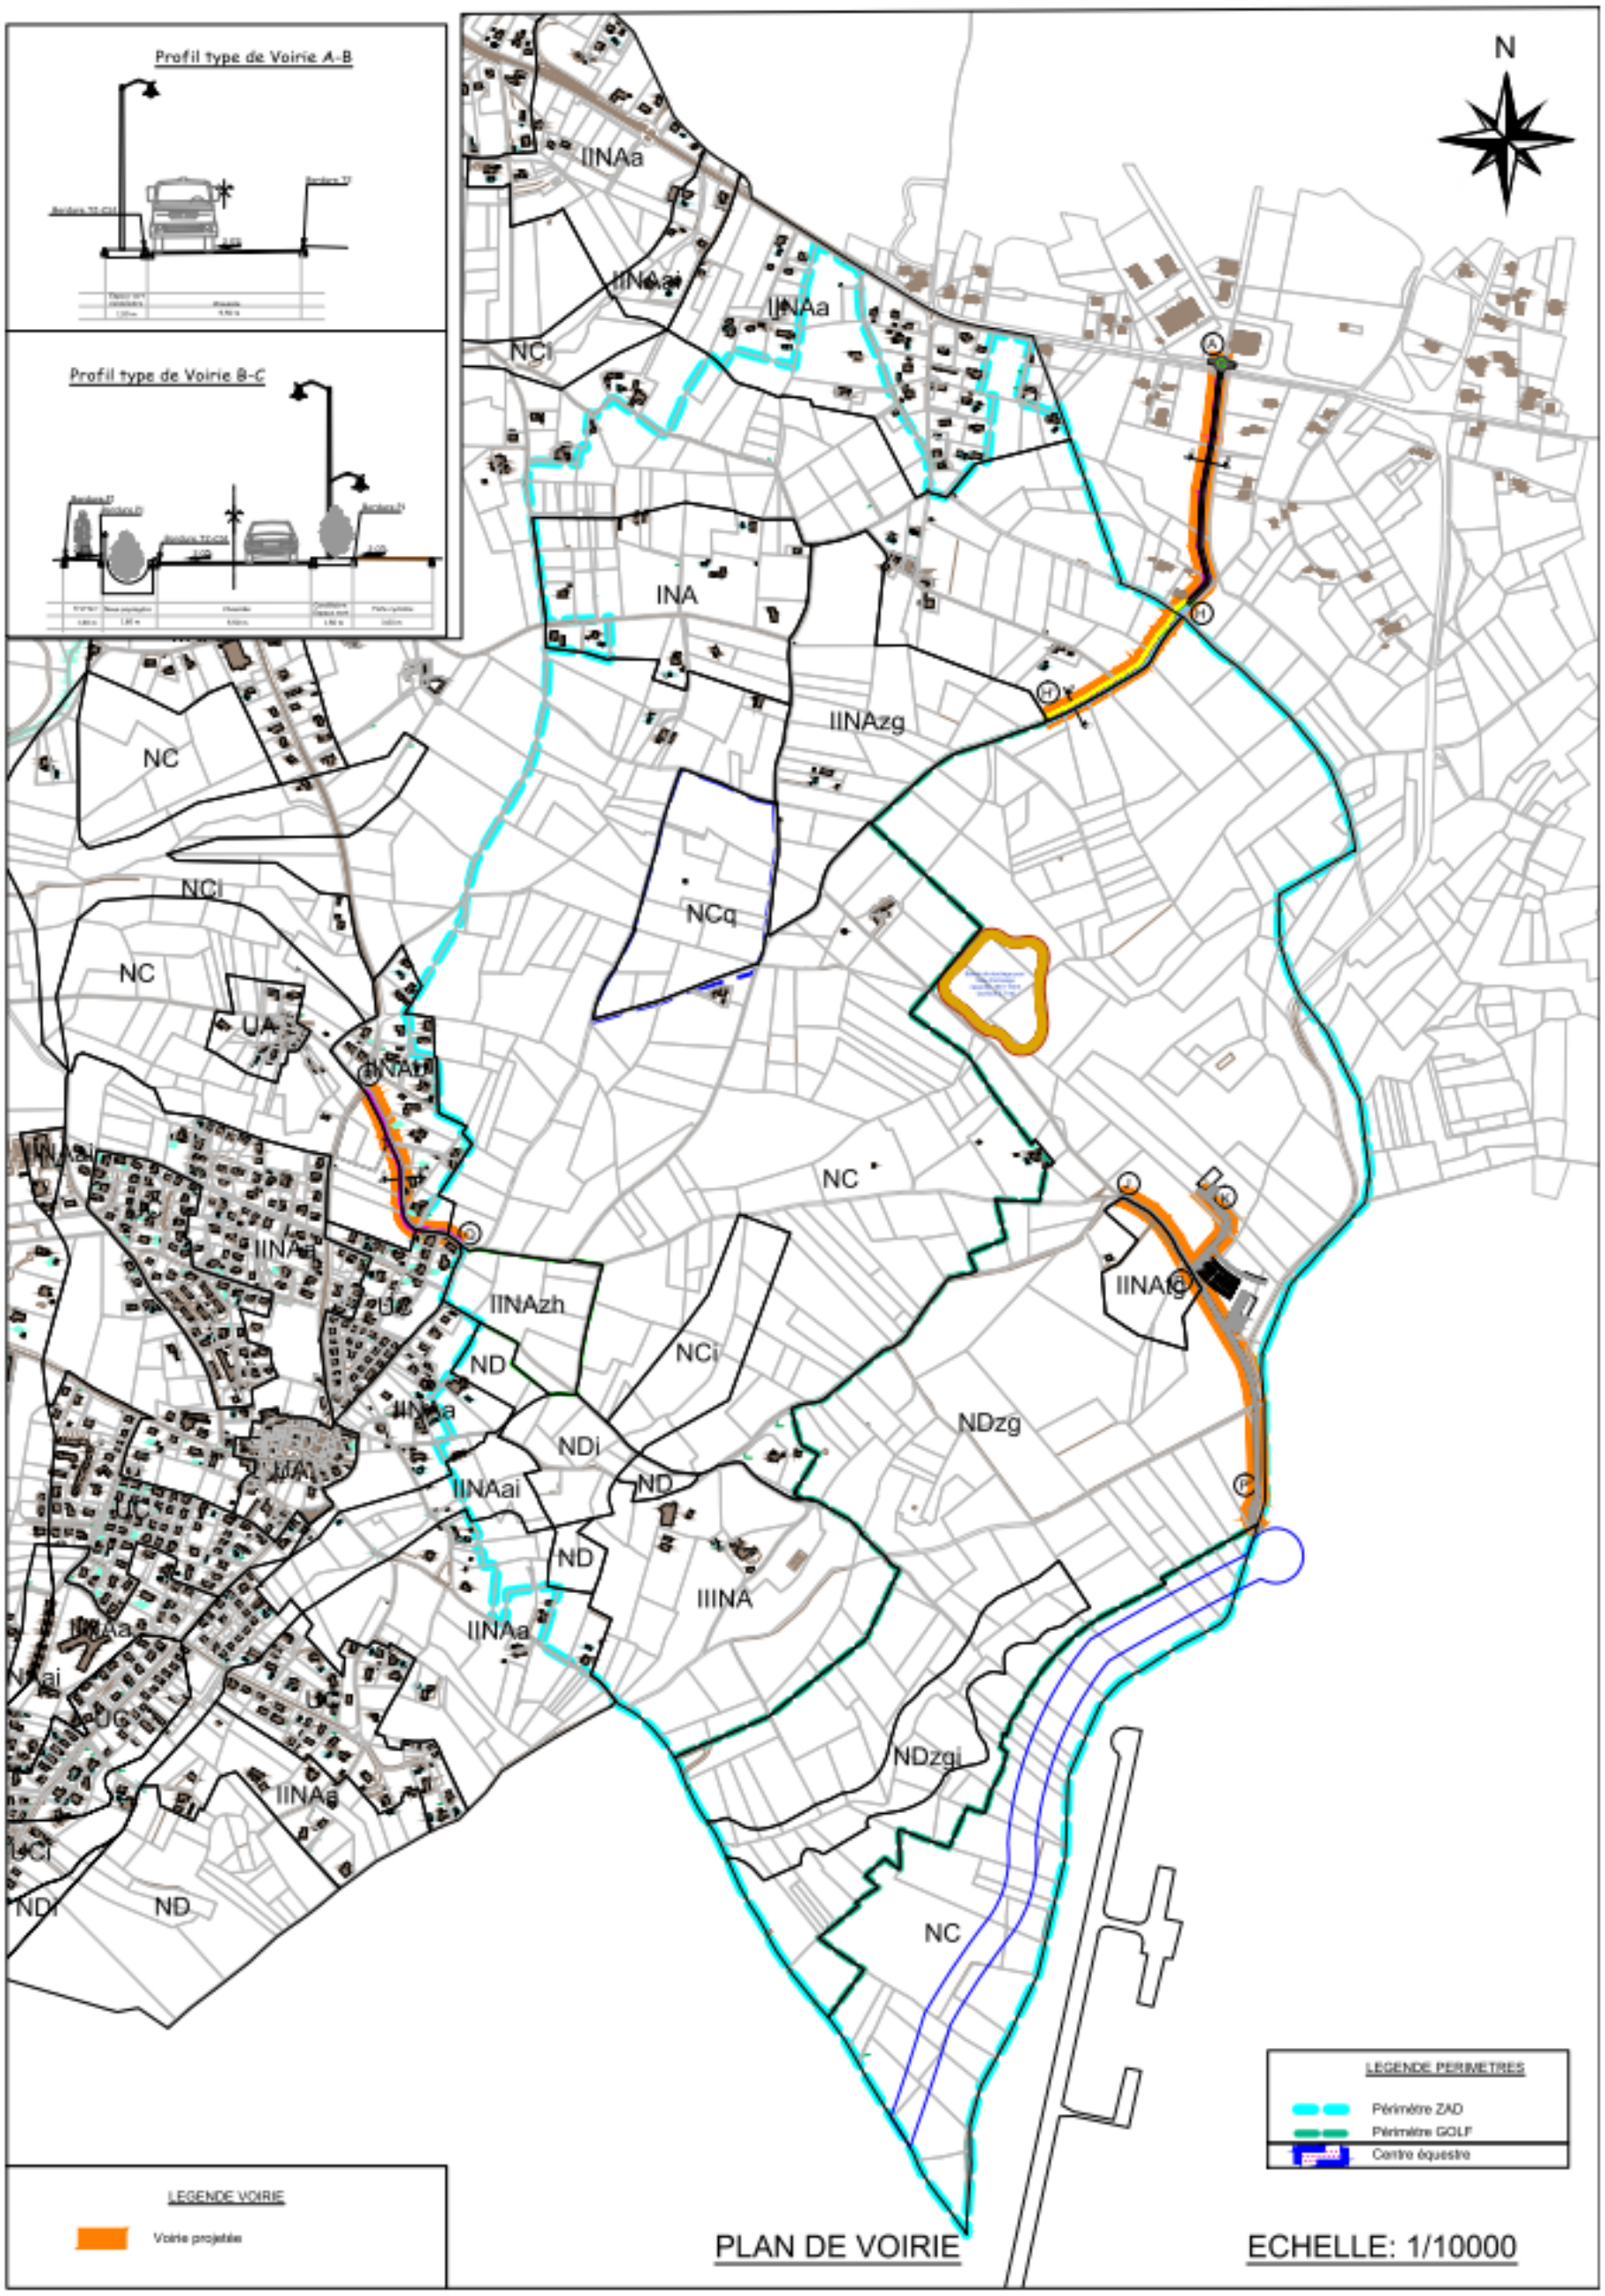
Profil type de Voirie A-B
Profil type de Voirie B-C
N
IINAa
IINAai
NCi
INA
IINAzg
NC
NCi
NC
NCq
UA
IINAa
IINAa
IINAa
IINAzh
ND
NCi
NDi
IINAai
ND
IIINA
IINAa
NDzg
NDzgi
NC
IINAg
IINAa
NCi
ND
ND
LEGENDE PERIMETRES
Périmètre ZAD
Périmètre GOLF
Centre équestre
LEGENDE VOIRIE
Voirie projetée
PLAN DE VOIRIE
ECHELLE: 1/10000