



LEGENDE EAUX PLUVIALES:

- Bassin de rétention à créer
- Noue pluviale
- Caniveau grille 400x400 pour les eaux pluviales
- Caniveau grille 400x400 pour les eaux d'extinction
- Réseau eaux pluviales (Ø variable)
- Réseaux eaux d'extinction (Ø variable)
- Sens de cheminement des eaux
- Fossé de dévoiement
- Ouvrage déversoir

- Limite des bassins versants
- Limite de propriété


Département du Gard
COMMUNE DE FOURNES
 Maître d'Ouvrage
ARGAN SA
 21 rue Beffroy
 92200 NEUILLY SUR SEINE
 ☎ 01 47 47 05 46
 ☎ 01 47 47 05 50
 ✉ contact@argan.fr

Phase
D.A.E.U.
 Indice
 -A-
 Ref. dossier
 1464_PC modif V2
 N° Dossier
 1464

Echelle
1/1500°
 Date
 23-10-18
 Chef de projet
 SB
 Projeteur
 GB

CONSTRUCTION D'UN CENTRE DE TRI
Plan du réseau des eaux pluviales projetés
Plan 7.3

Agence Occitanie
 Green Parc - bât C
 149 Av. du Golf
 34670 BAILLARGUES
 ☎ 04 67 70 80 60
 ☎ 04 67 70 81 04
 ✉ lr@tecta-ing.com

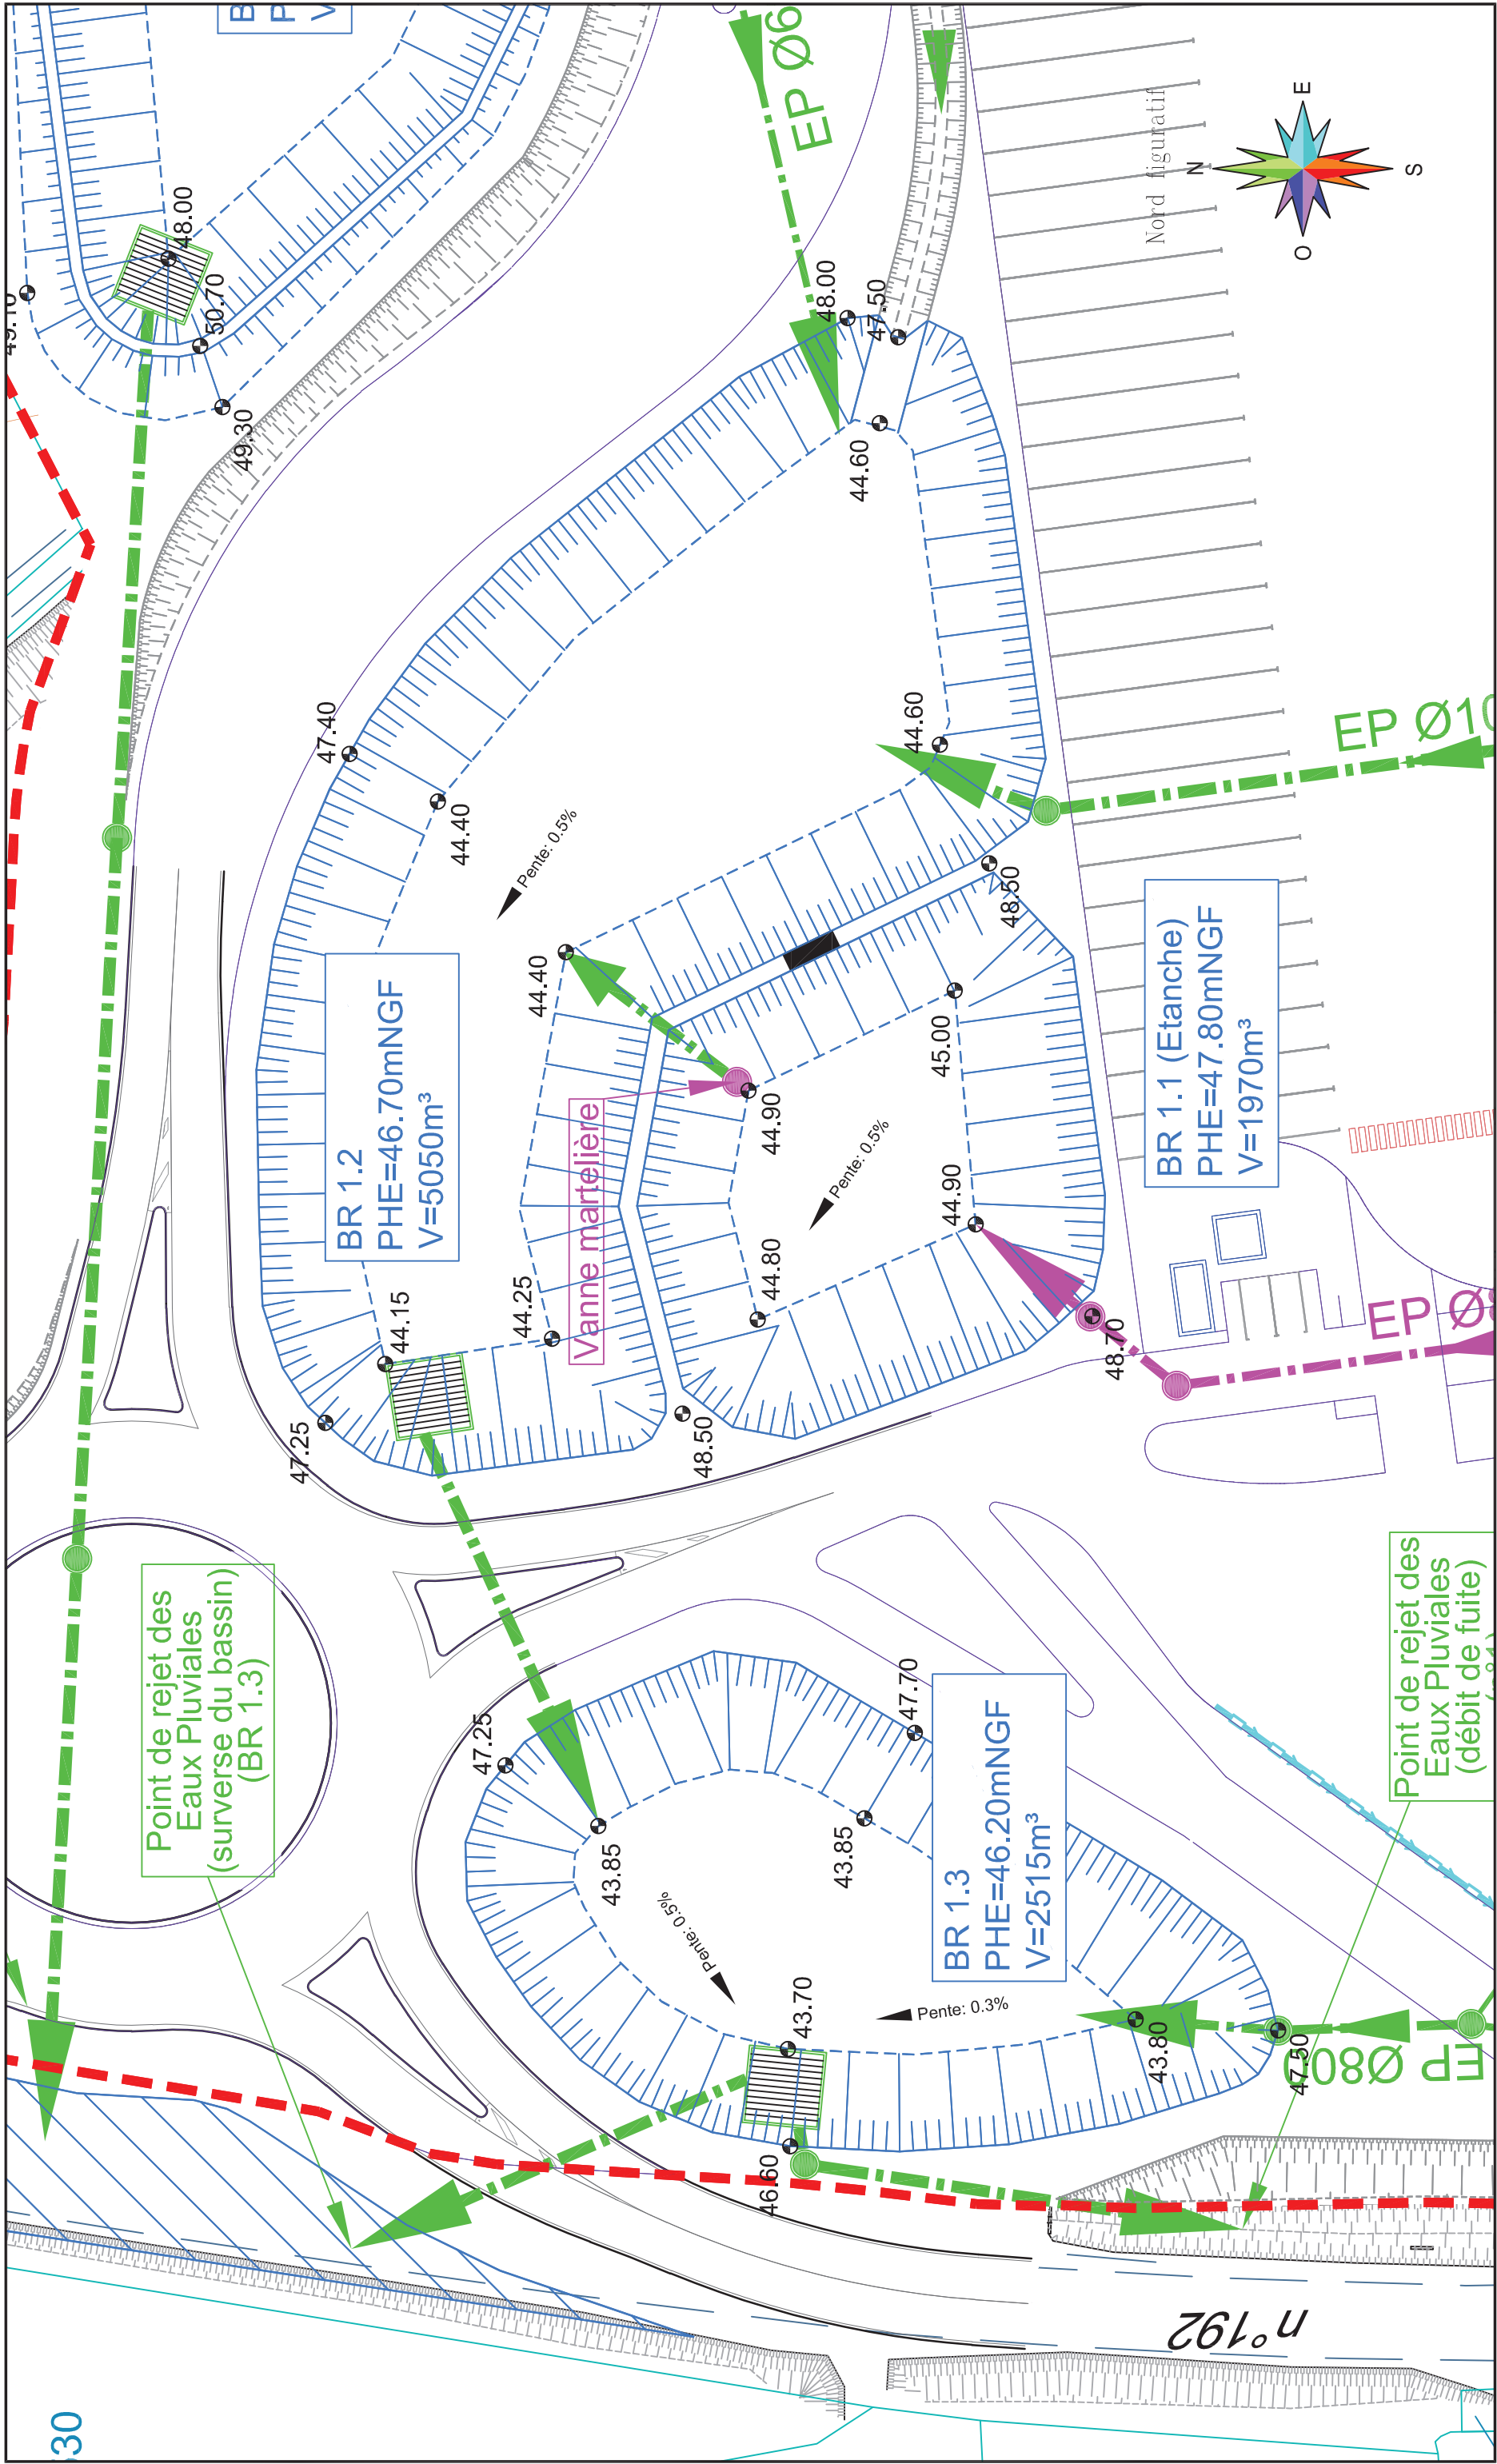


TECTA
 Agence Occitane
 34670 BALLARGUES
 04 67 70 80 60
 04 67 70 81 04
 Ir@tecta-fig.com

Plan édité le : 23 octobre 2018

CONSTRUCTION D'UN CENTRE DE TRI
Vue en plan des bassins 1.1, 1.2 et 1.3
Plan 7.4.1

Département du Gard COMMUNE DE FOURNES	Phase D.A.E.U. Indice -A-	Echelle 1/500° Date 23-10-18
Maître d'Ouvrage ARGAN SA <small>21 rue Bédouy 92200 NEUILLY SUR SEINE 01 47 42 02 50 contact@argan.fr</small>	Ref. dossier 1464_PC modif V2 N° Dossier 1464	Chef de projet SB Projecteur GB

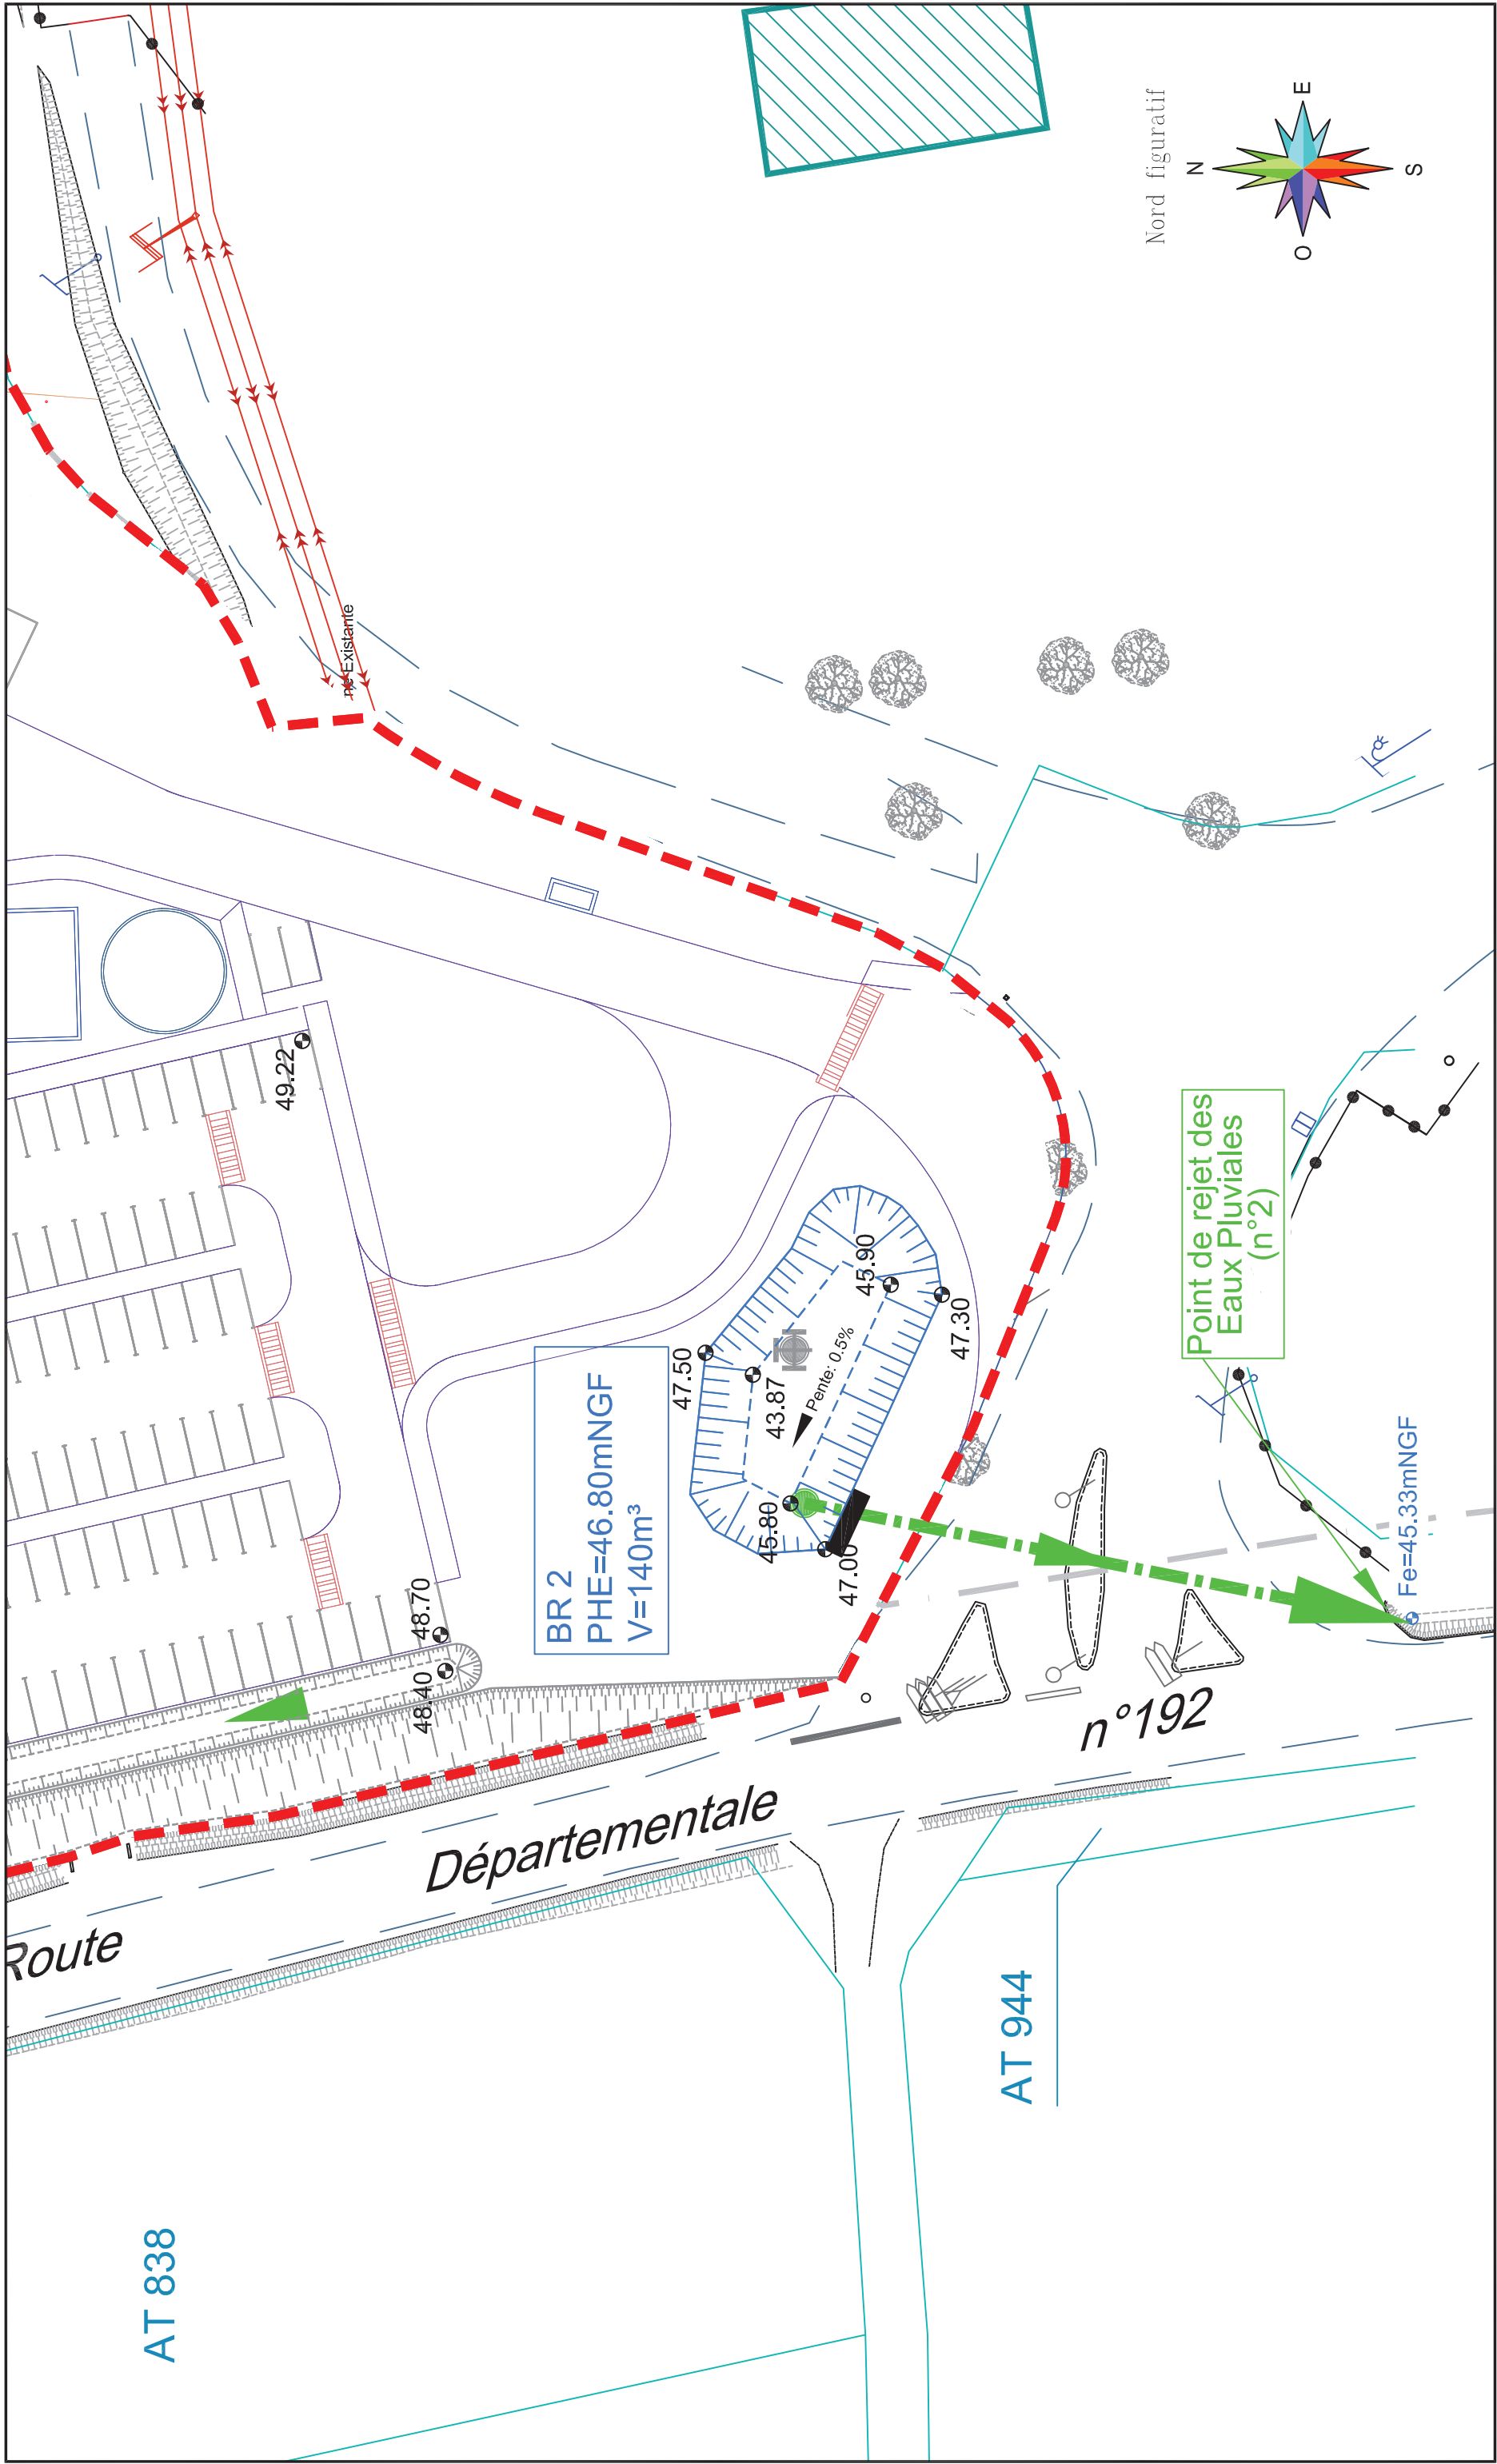

CONSTRUCTION D'UN CENTRE DE TRI
 Vue en plan du bassin 2
 Plan 7.4.2


Echelle	1/500°
Date	23-10-18
Chef de projet	SB
Projeteur	GB

Phase	D.A.E.U.
Indice	-A-
Ref. dossier	1464_PC modif V2
N° Dossier	1464

Département du Gard
COMMUNE DE FOURNES
 Maître d'Ouvrage

ARGAN SA
 21 rue Bedfroy SUR SEINE
 92200 NEUILLY SUR SEINE
 ☎ 01 47 42 05 50
 ✉ contact@argan.fr

ARGAN
 Spécialiste en Immobilier d'Affaires

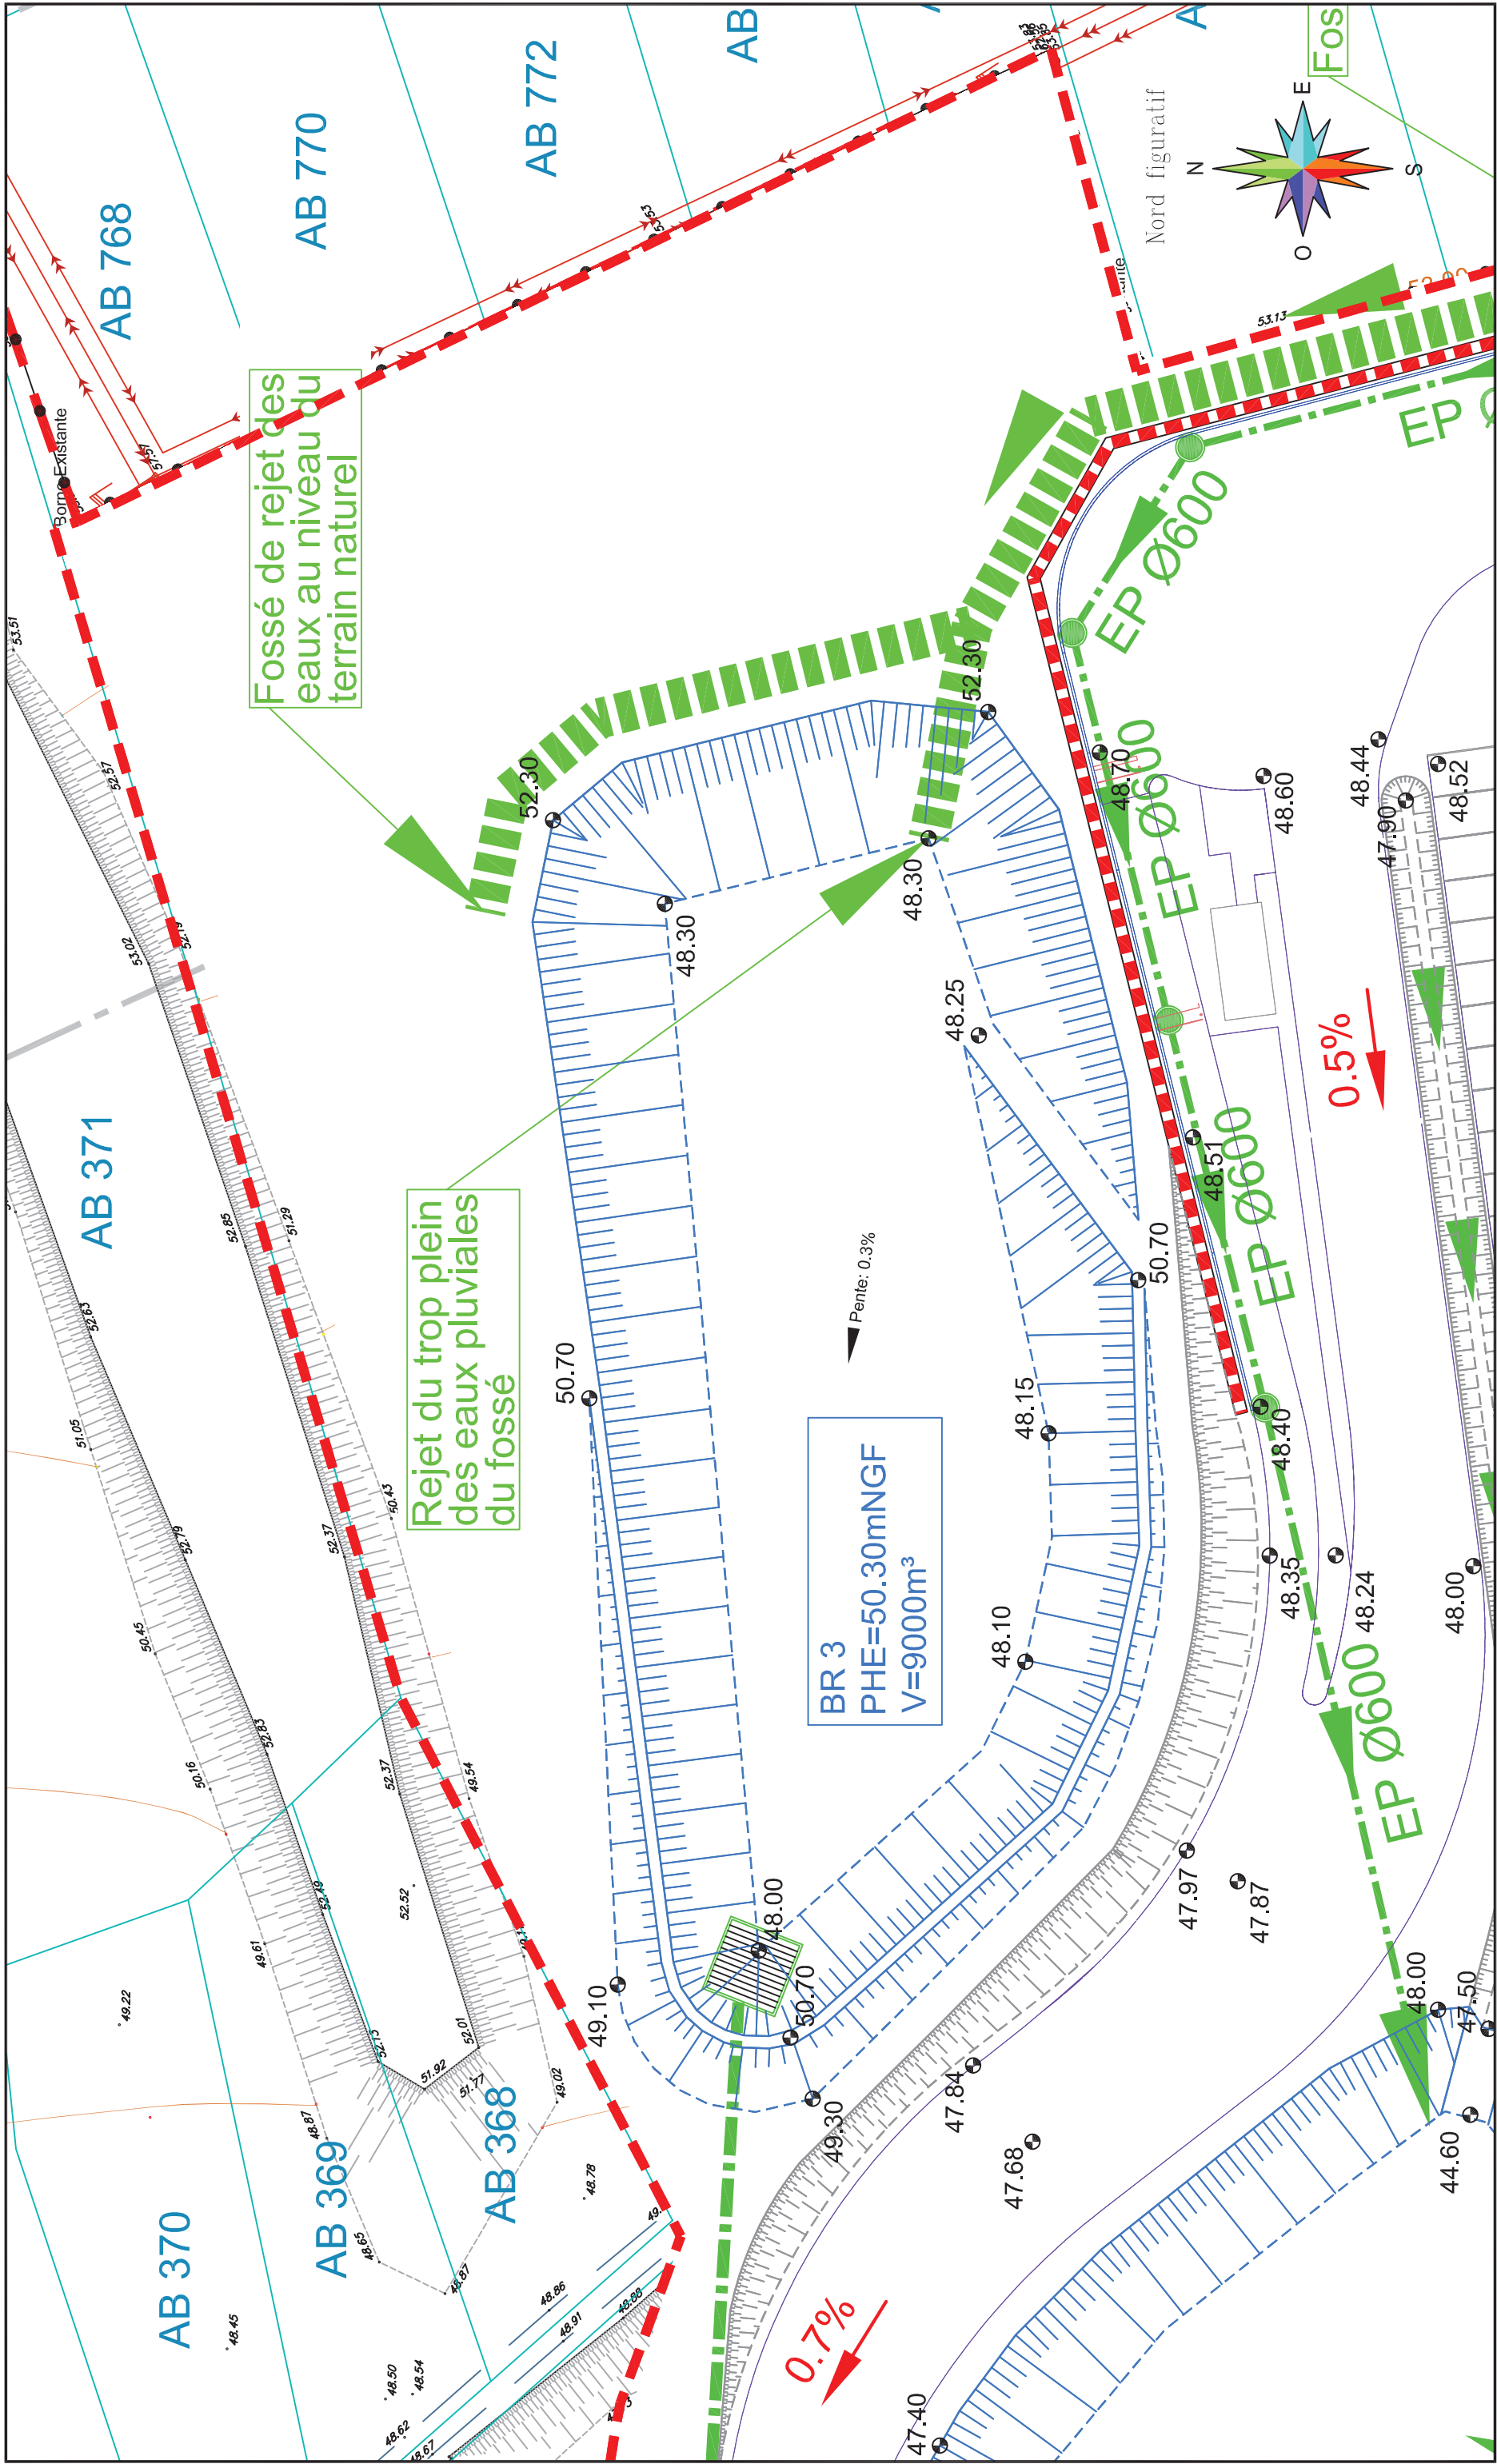

Fossé de rejet des
eaux au niveau du
terrain naturel

Rejet du trop pleins
des eaux pluviales
du fossé

BR 3
PHE=50.30mNGF
V=9000m³

Pente: 0.3%

0.5%

0.7%

CONSTRUCTION D'UN CENTRE DE TRI
Vue en plan du bassin 3
Plan 7.4.3

Echelle	1/500°
Date	23-10-18
Chef de projet	SB
Projeteur	GB

Phase	D.A.E.U.
Indice	-A-
Ref. dossier	1464_PC modif V2
N° Dossier	1464


Département du Gard
COMMUNE DE FOURNES

Maitre d'Ouvrage

ARGAN SA
21 rue Bédouy
92200 NEUILLY SUR SEINE
☎ 01 47 42 02 50
✉ contact@argan.fr

ARGAN
Immobilier d'entreprise

Bassins 1-1 et 1-2

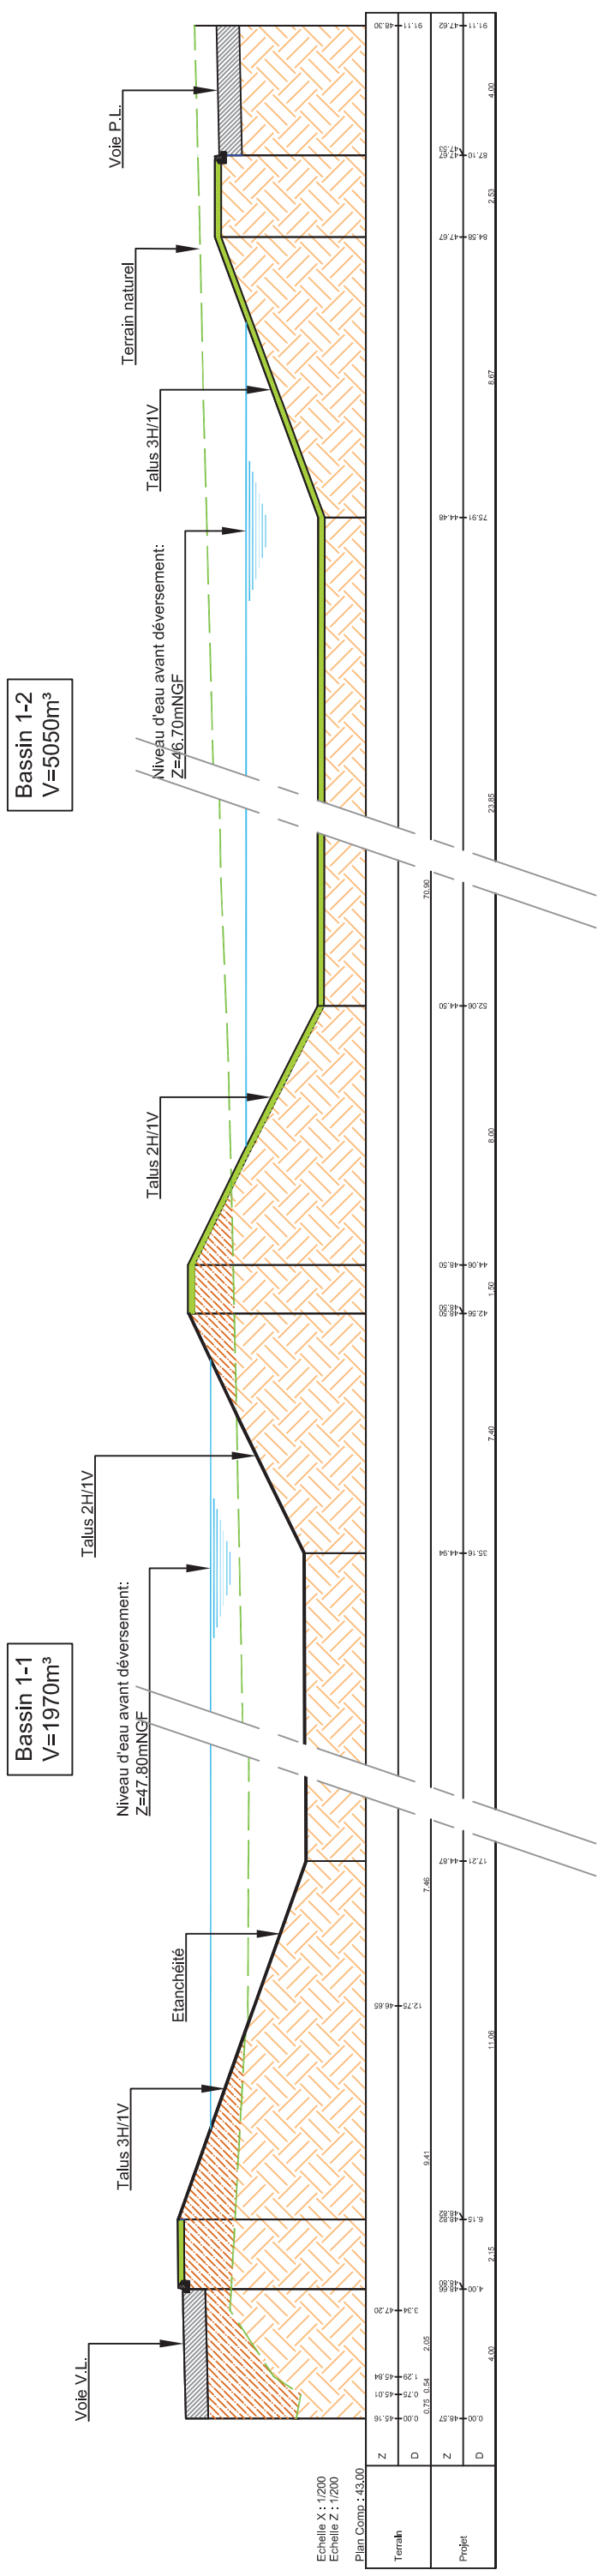

Département du Gard

COMMUNE DE FOURNES

Maitre d'Ouvrage

ARGAN SA
21 rue Bedfroy
92200 NEUILLY SUR SEINE
Tél : 01 47 42 05 50
contact@argan.fr



Echelle

1/200°

Date

23-10-18

Chef de projet

SB

Projecteur

GB

Phase

D.A.E.U.

Indice

-A-

Ref. dossier

1464_PC modif V2

N° Dossier

1464

CONSTRUCTION D'UN CENTRE DE TRI

Coupe AA


Plan 7.5-A

Plan édité le : 23 octobre 2018



Agence Occitane
Gard
34670 BALLARGUES
Tél : 04 67 70 80 60
Fax : 04 67 70 81 04
fr@techa-fig.com

Bassin 1-3

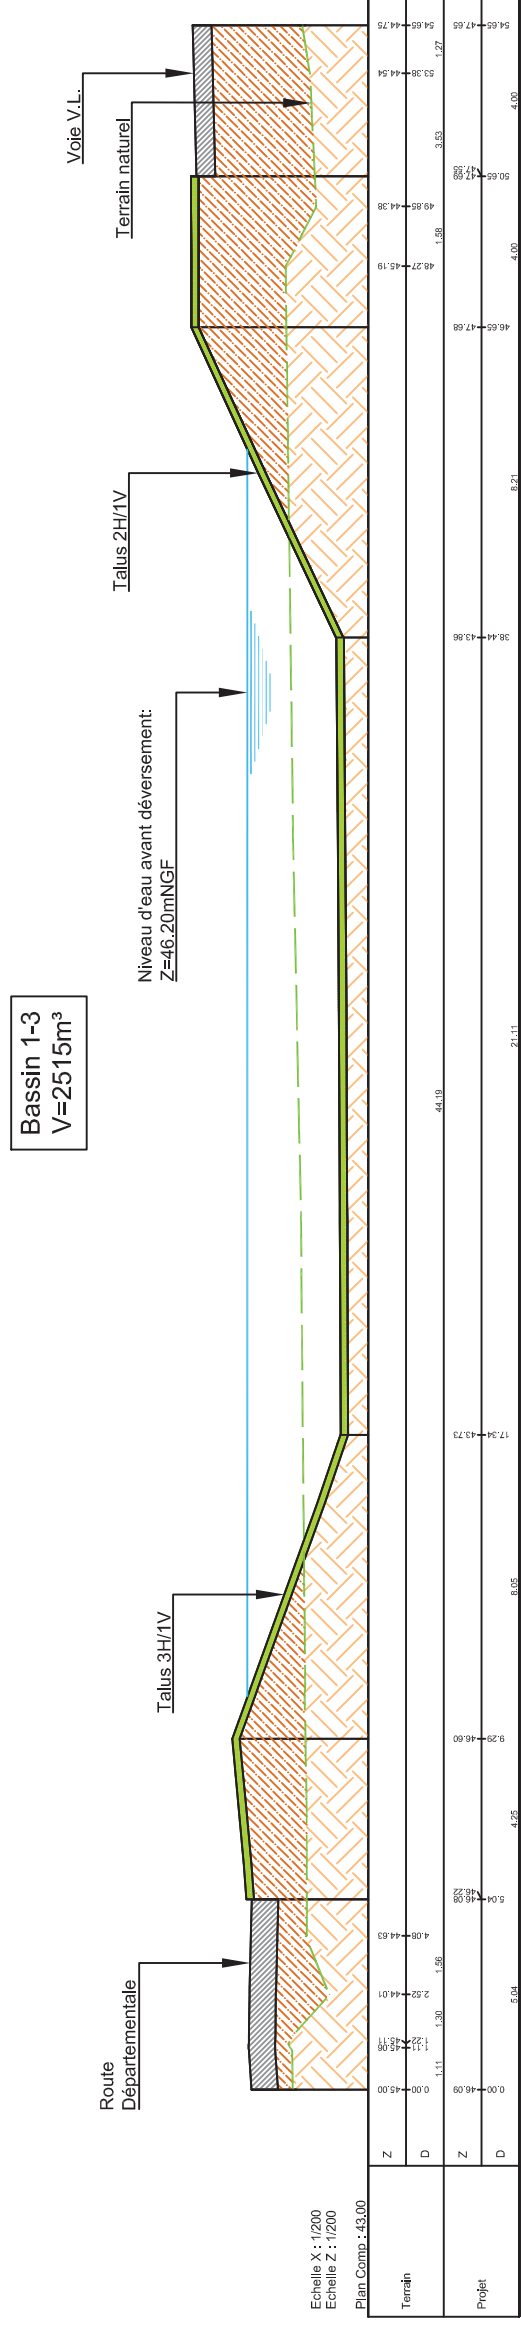

Département du Gard
COMMUNE DE FOURNES

Maitre d'Ouvrage

ARGAN SA
21 rue Bedfroy
92200 NEUILLY SUR SEINE
Tél : 01 47 42 02 50
contact@argan.fr



Echelle
1/200°

Date
23-10-18

Phase
D.A.E.U.

Indice
-A-

Ref. dossier
1464_PC modif V2

N° Dossier
1464

— Chef de projet —
SB


— Projecteur —
GB

CONSTRUCTION D'UN CENTRE DE TRI Coupe BB Plan 7.5-B

Plan édité le : 23 octobre 2018

Bassin 2

Bassin 2
V=140m³

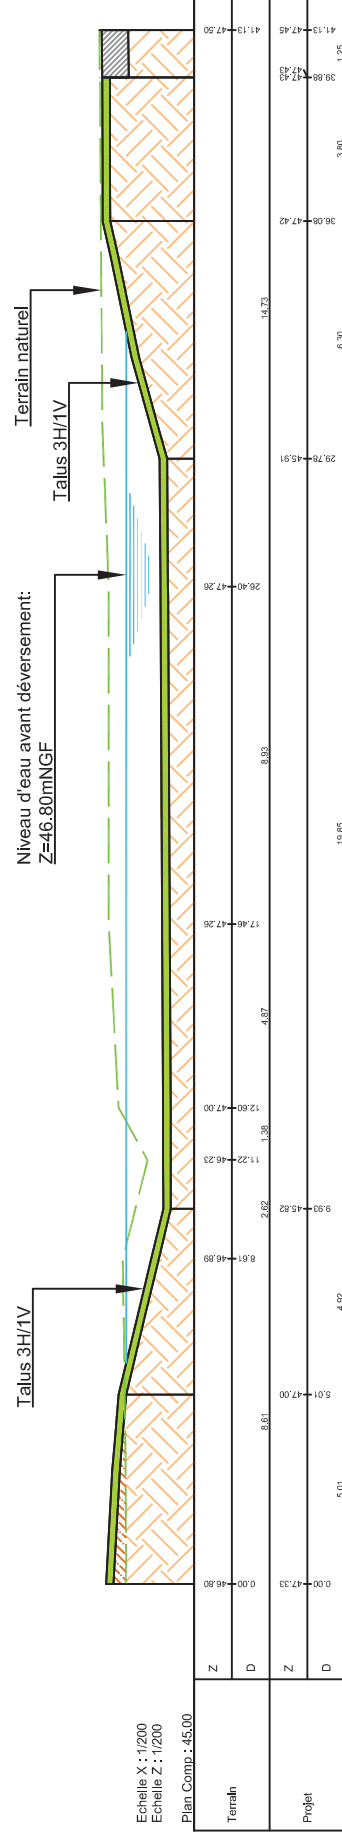

Département du Gard
COMMUNE DE FOURNES

Maitre d'Ouvrage

ARGAN SA
21 rue Bedfroy
92200 NEUILLY SUR SEINE
Tél : 01 47 42 02 30
contact@argan.fr



Echelle
1/200°

Date
23-10-18

Phase
D.A.E.U.

Indice
-A-

Ref. dossier
1464_PC modif V2

N° Dossier
1464


— Chef de projet —
SB

— Projecteur —
GB

CONSTRUCTION D'UN CENTRE DE TRI Coupe CC Plan 7.5-C

Bassin 3

Bassin 3
V=9000m³

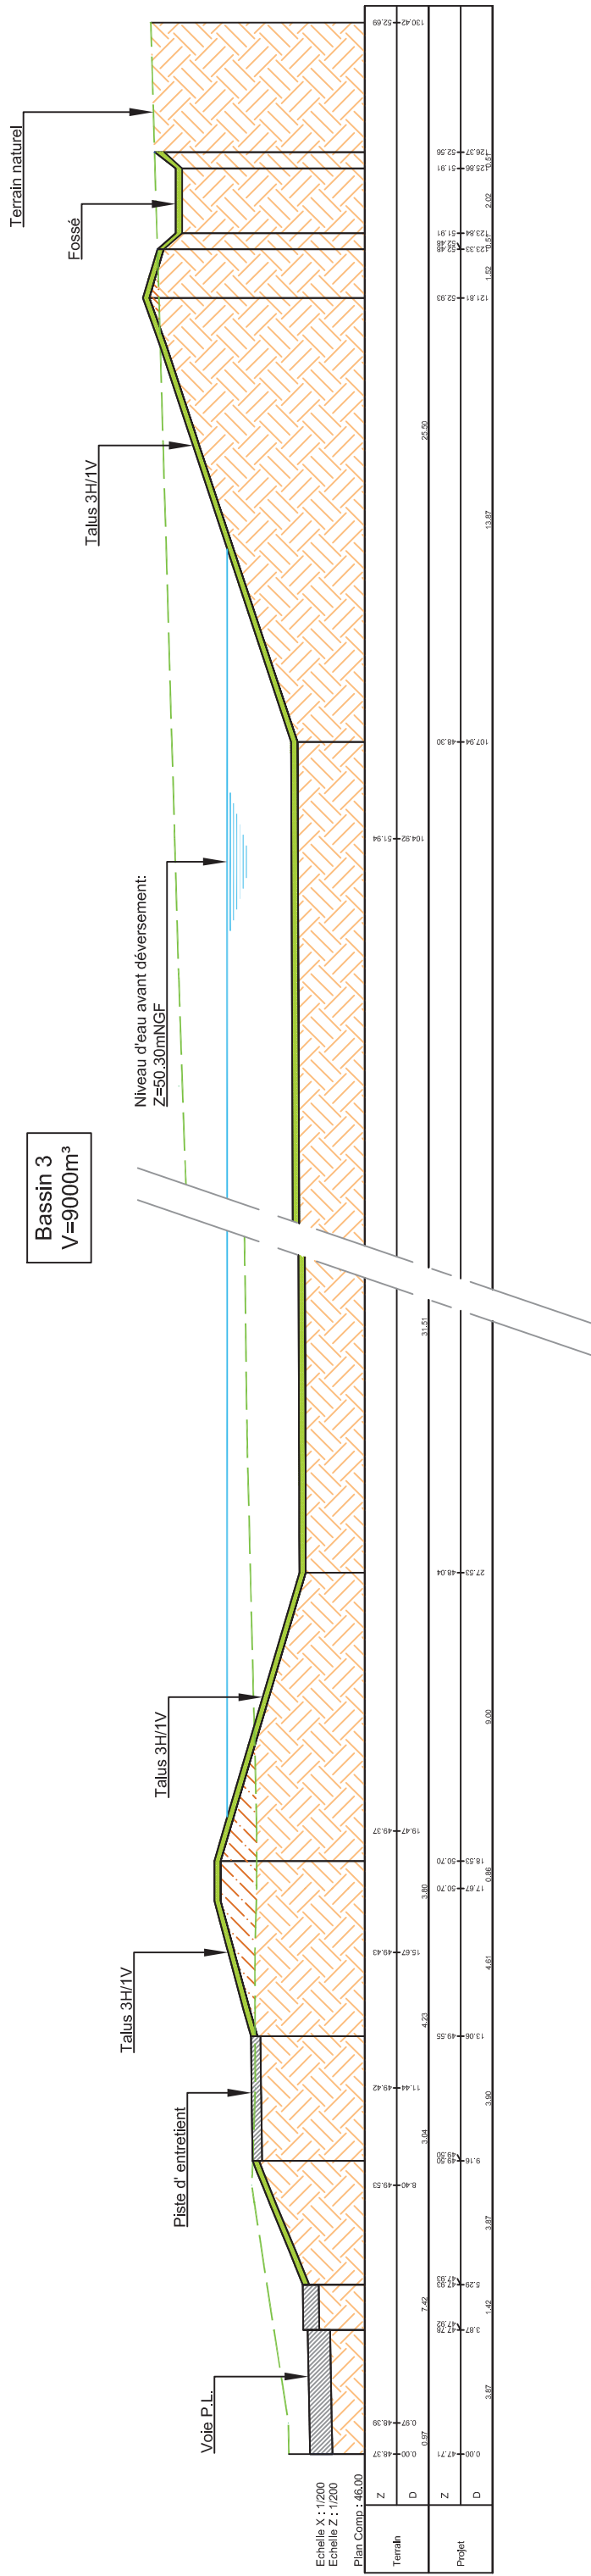

Département du Gard
COMMUNE DE FOURNES

Maître d'Ouvrage

ARGAN SA
21 rue Bédouy
92200 NEUILLY SUR SEINE
☎ 01 47 42 02 58
✉ contact@argan.fr



Echelle
1/200°
Date
23-10-18

Phase
D.A.E.U.
Indice
-A-


— Chef de projet —
SB
— Projecteur —
GB

Ref. dossier
1464_PC modif V2
N° Dossier
1464

CONSTRUCTION D'UN CENTRE DE TRI

Coupe DD

Plan 7.5-D

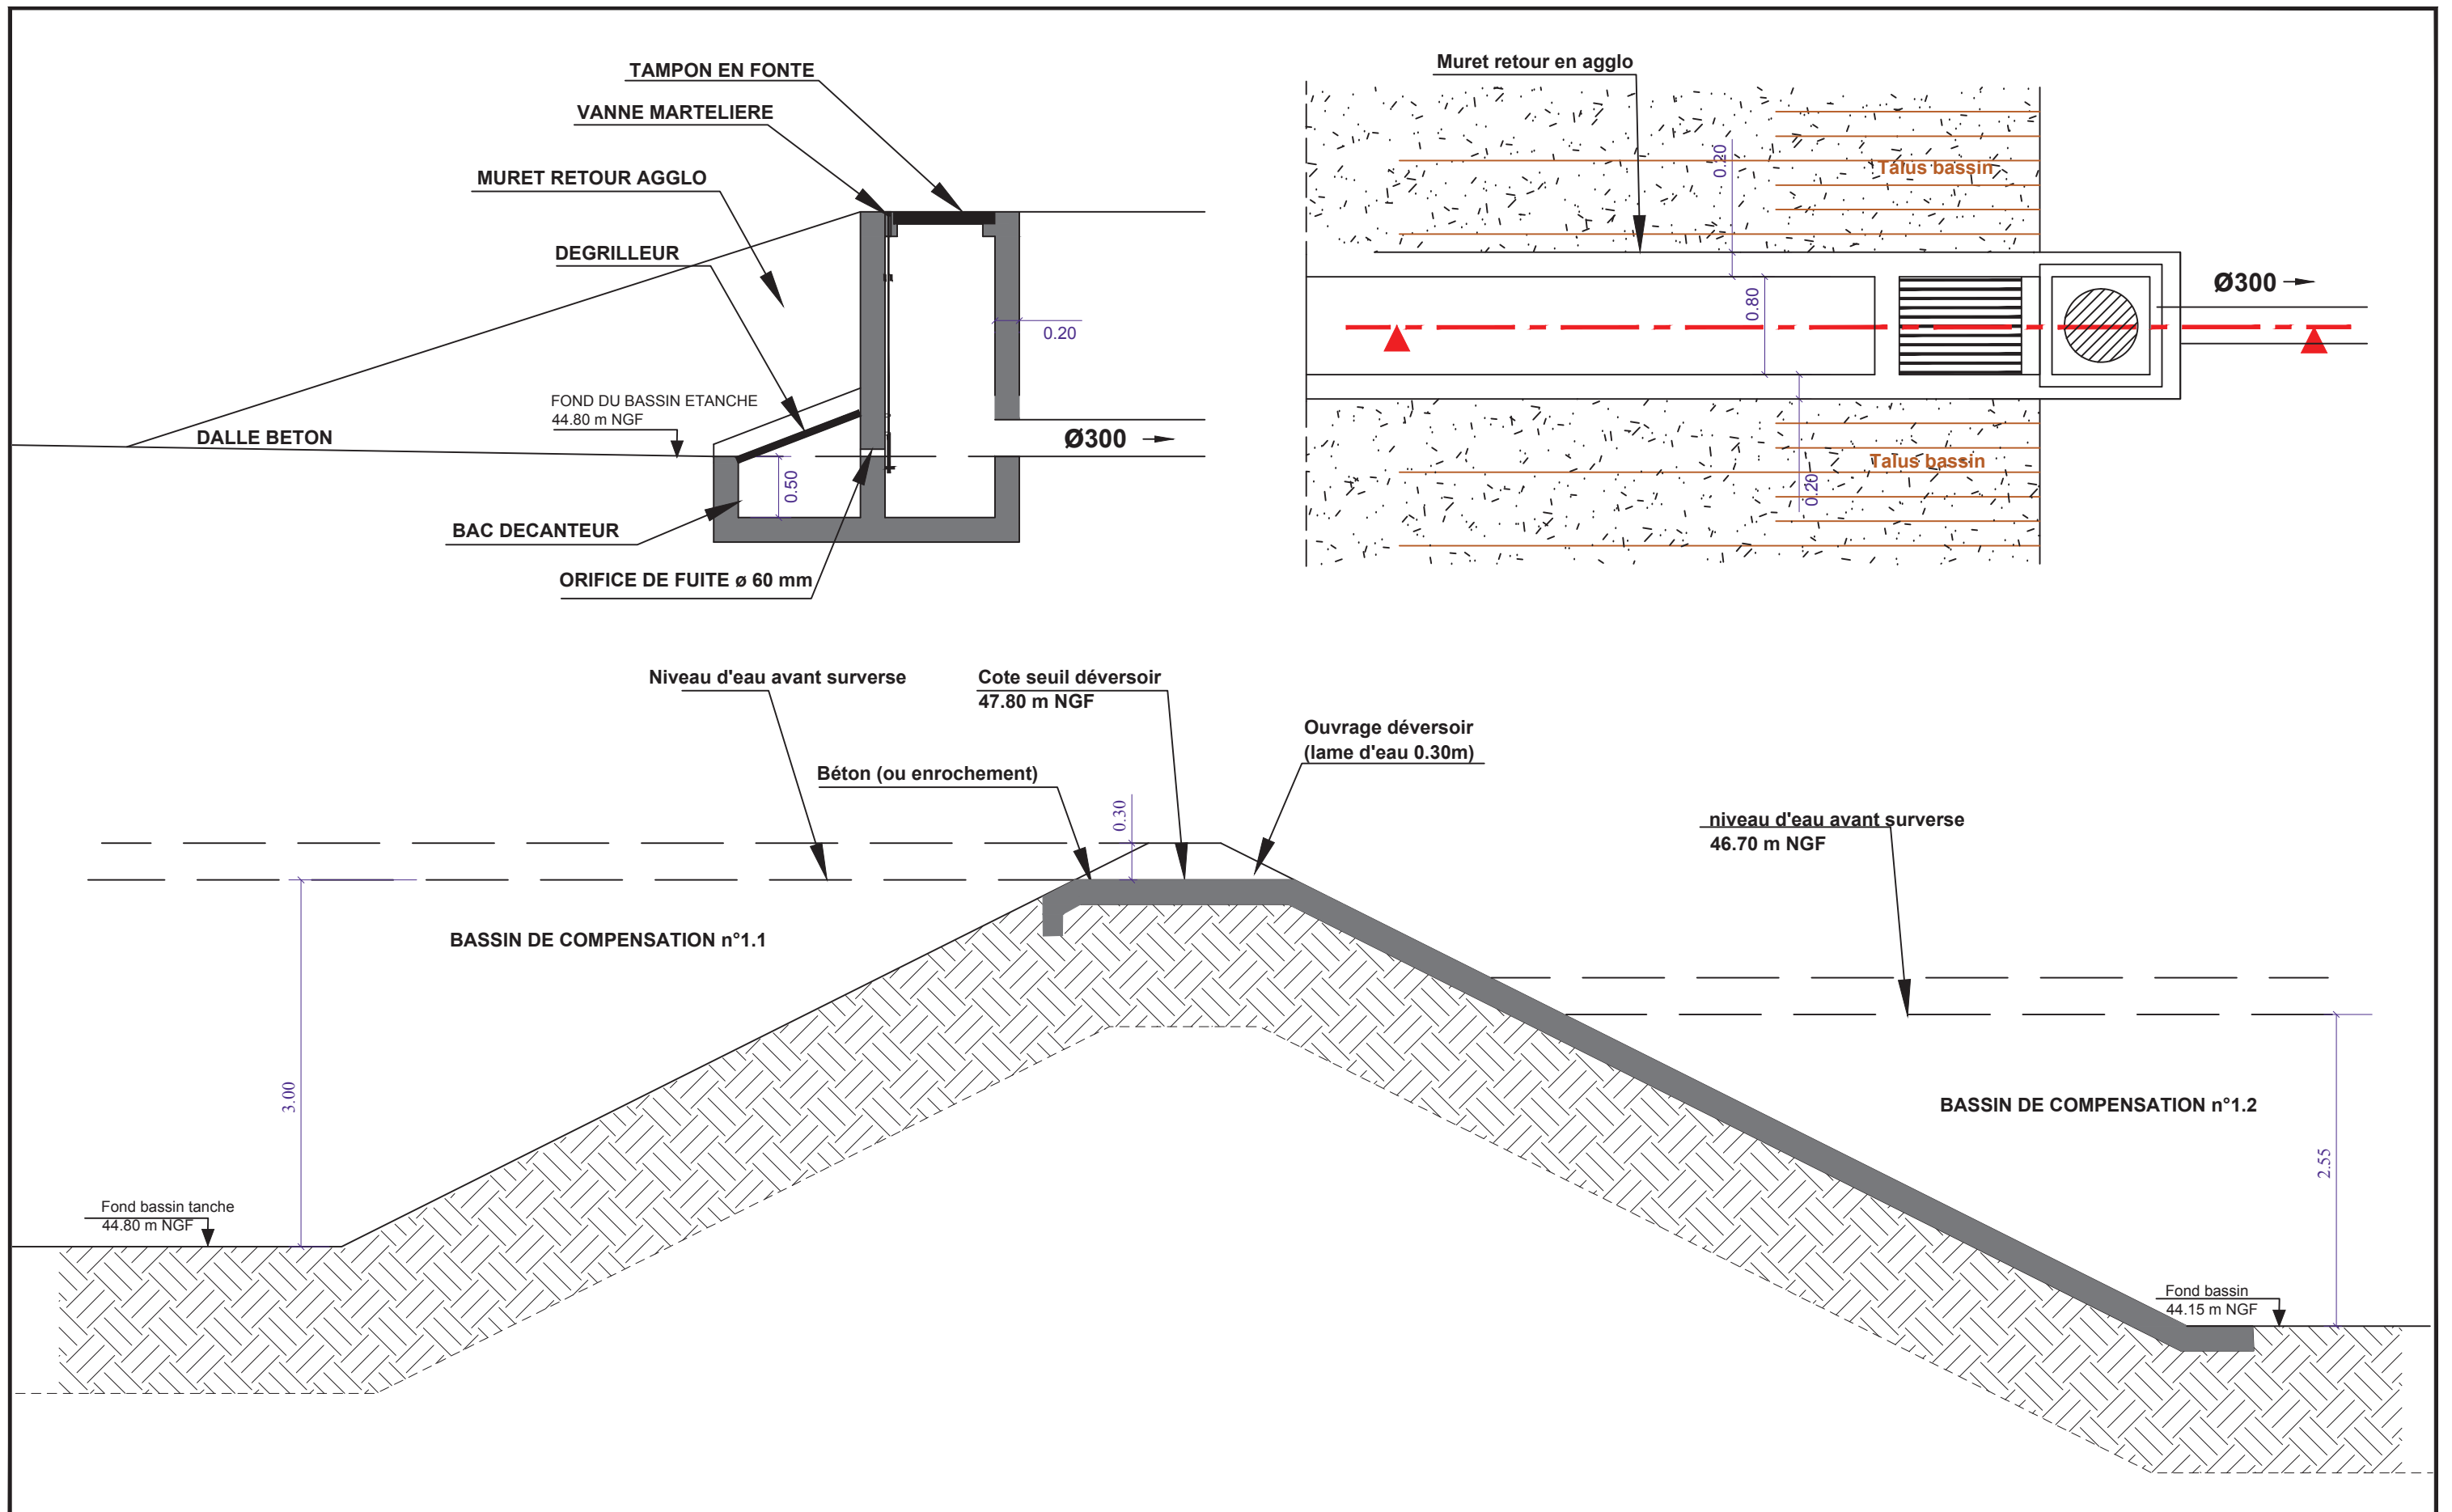

Département du Gard
COMMUNE DE FOURNES
 Maître d'Ouvrage

ARGAN SA
 21 rue Beffroy
 92200 NEUILLY SUR SEINE
 .. 01 47 47 05 46
 .. 01 47 47 05 50
 .. contact@argan.fr



Phase
 DAEU
 Indice

-A-

N° Dossier
 1464

Echelle
 1/50
 Date
 23-10-18



Chef de projet
 RM

Projeteur
 EM

CONSTRUCTION D'UN CENTRE DE TRI

7.6.1 - OUVRAGES DU BASSIN n° 1.1



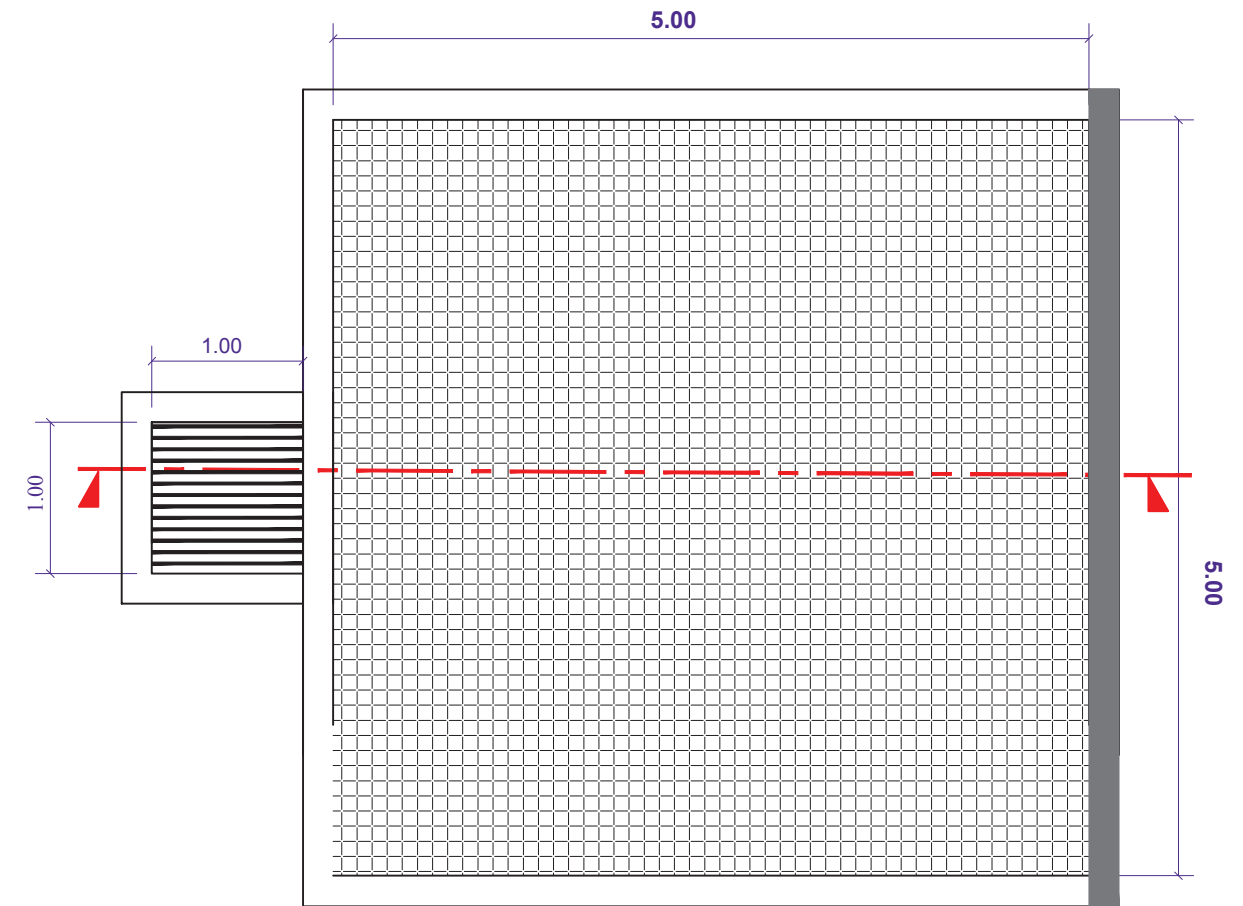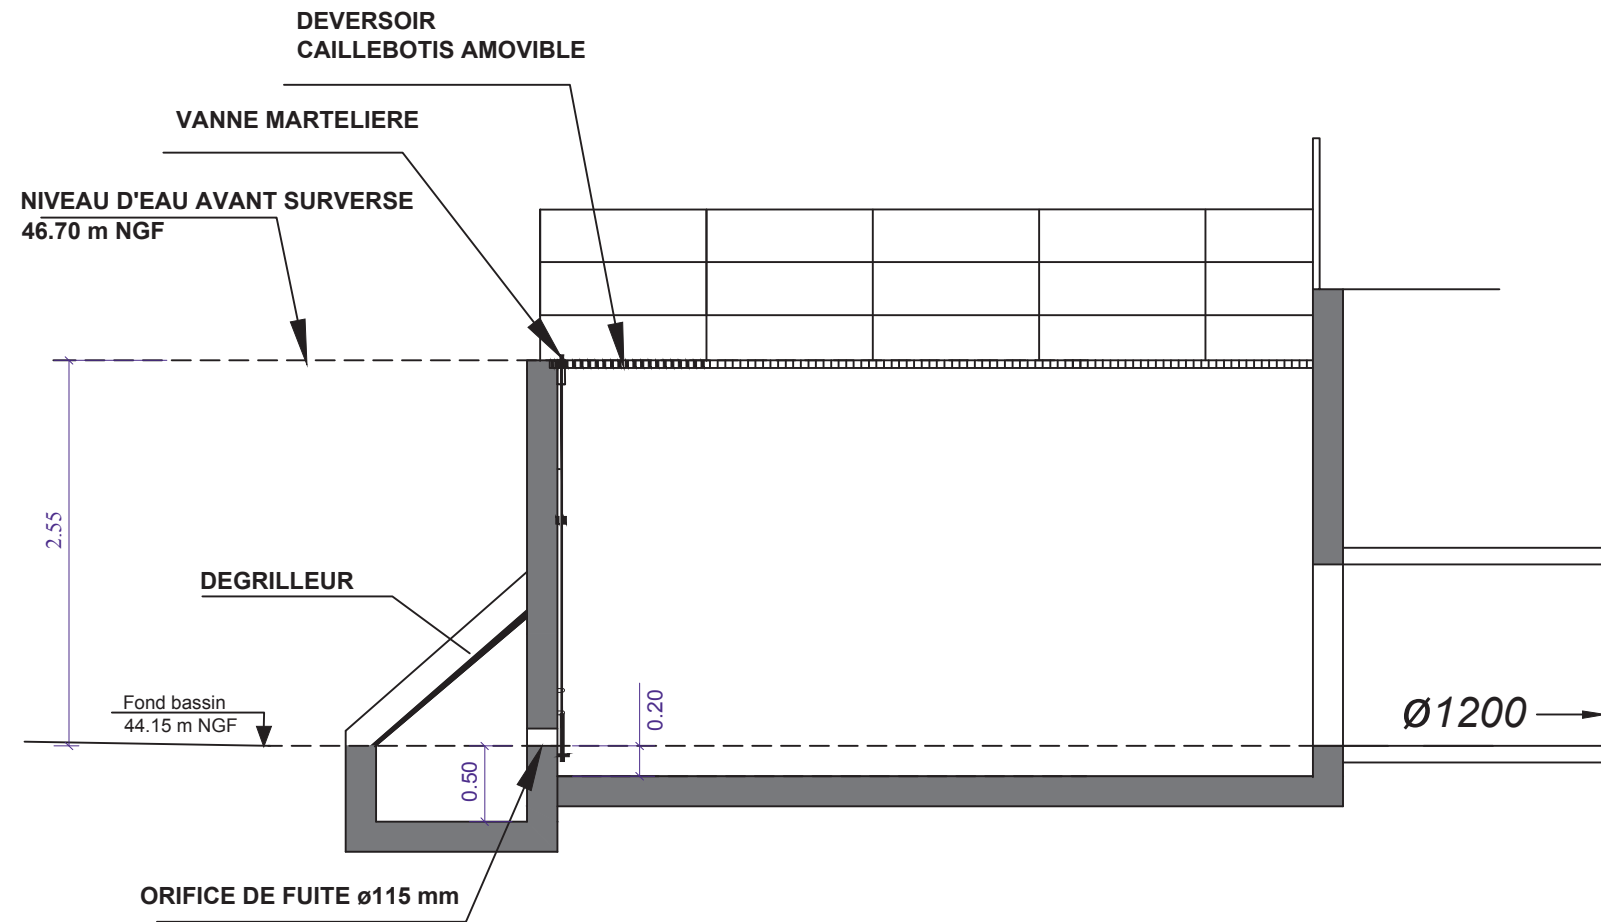

Département du Gard
COMMUNE DE FOURNES
 Maître d'Ouvrage

ARGAN SA
 21 rue Beffroy
 92200 NEUILLY SUR SEINE
 •• 01 47 47 05 46
 •• 01 47 47 05 50
 •• contact@argan.fr




Phase
 DAEU
 Indice
 -A-
 N° Dossier
 1464

Echelle
 1/50
 Date
 23-10-18
 Chef de projet
 RM
 Projeteur
 EM

CONSTRUCTION D'UN CENTRE DE TRI

7.6.2 - OUVRAGES DU BASSIN n° 1.2



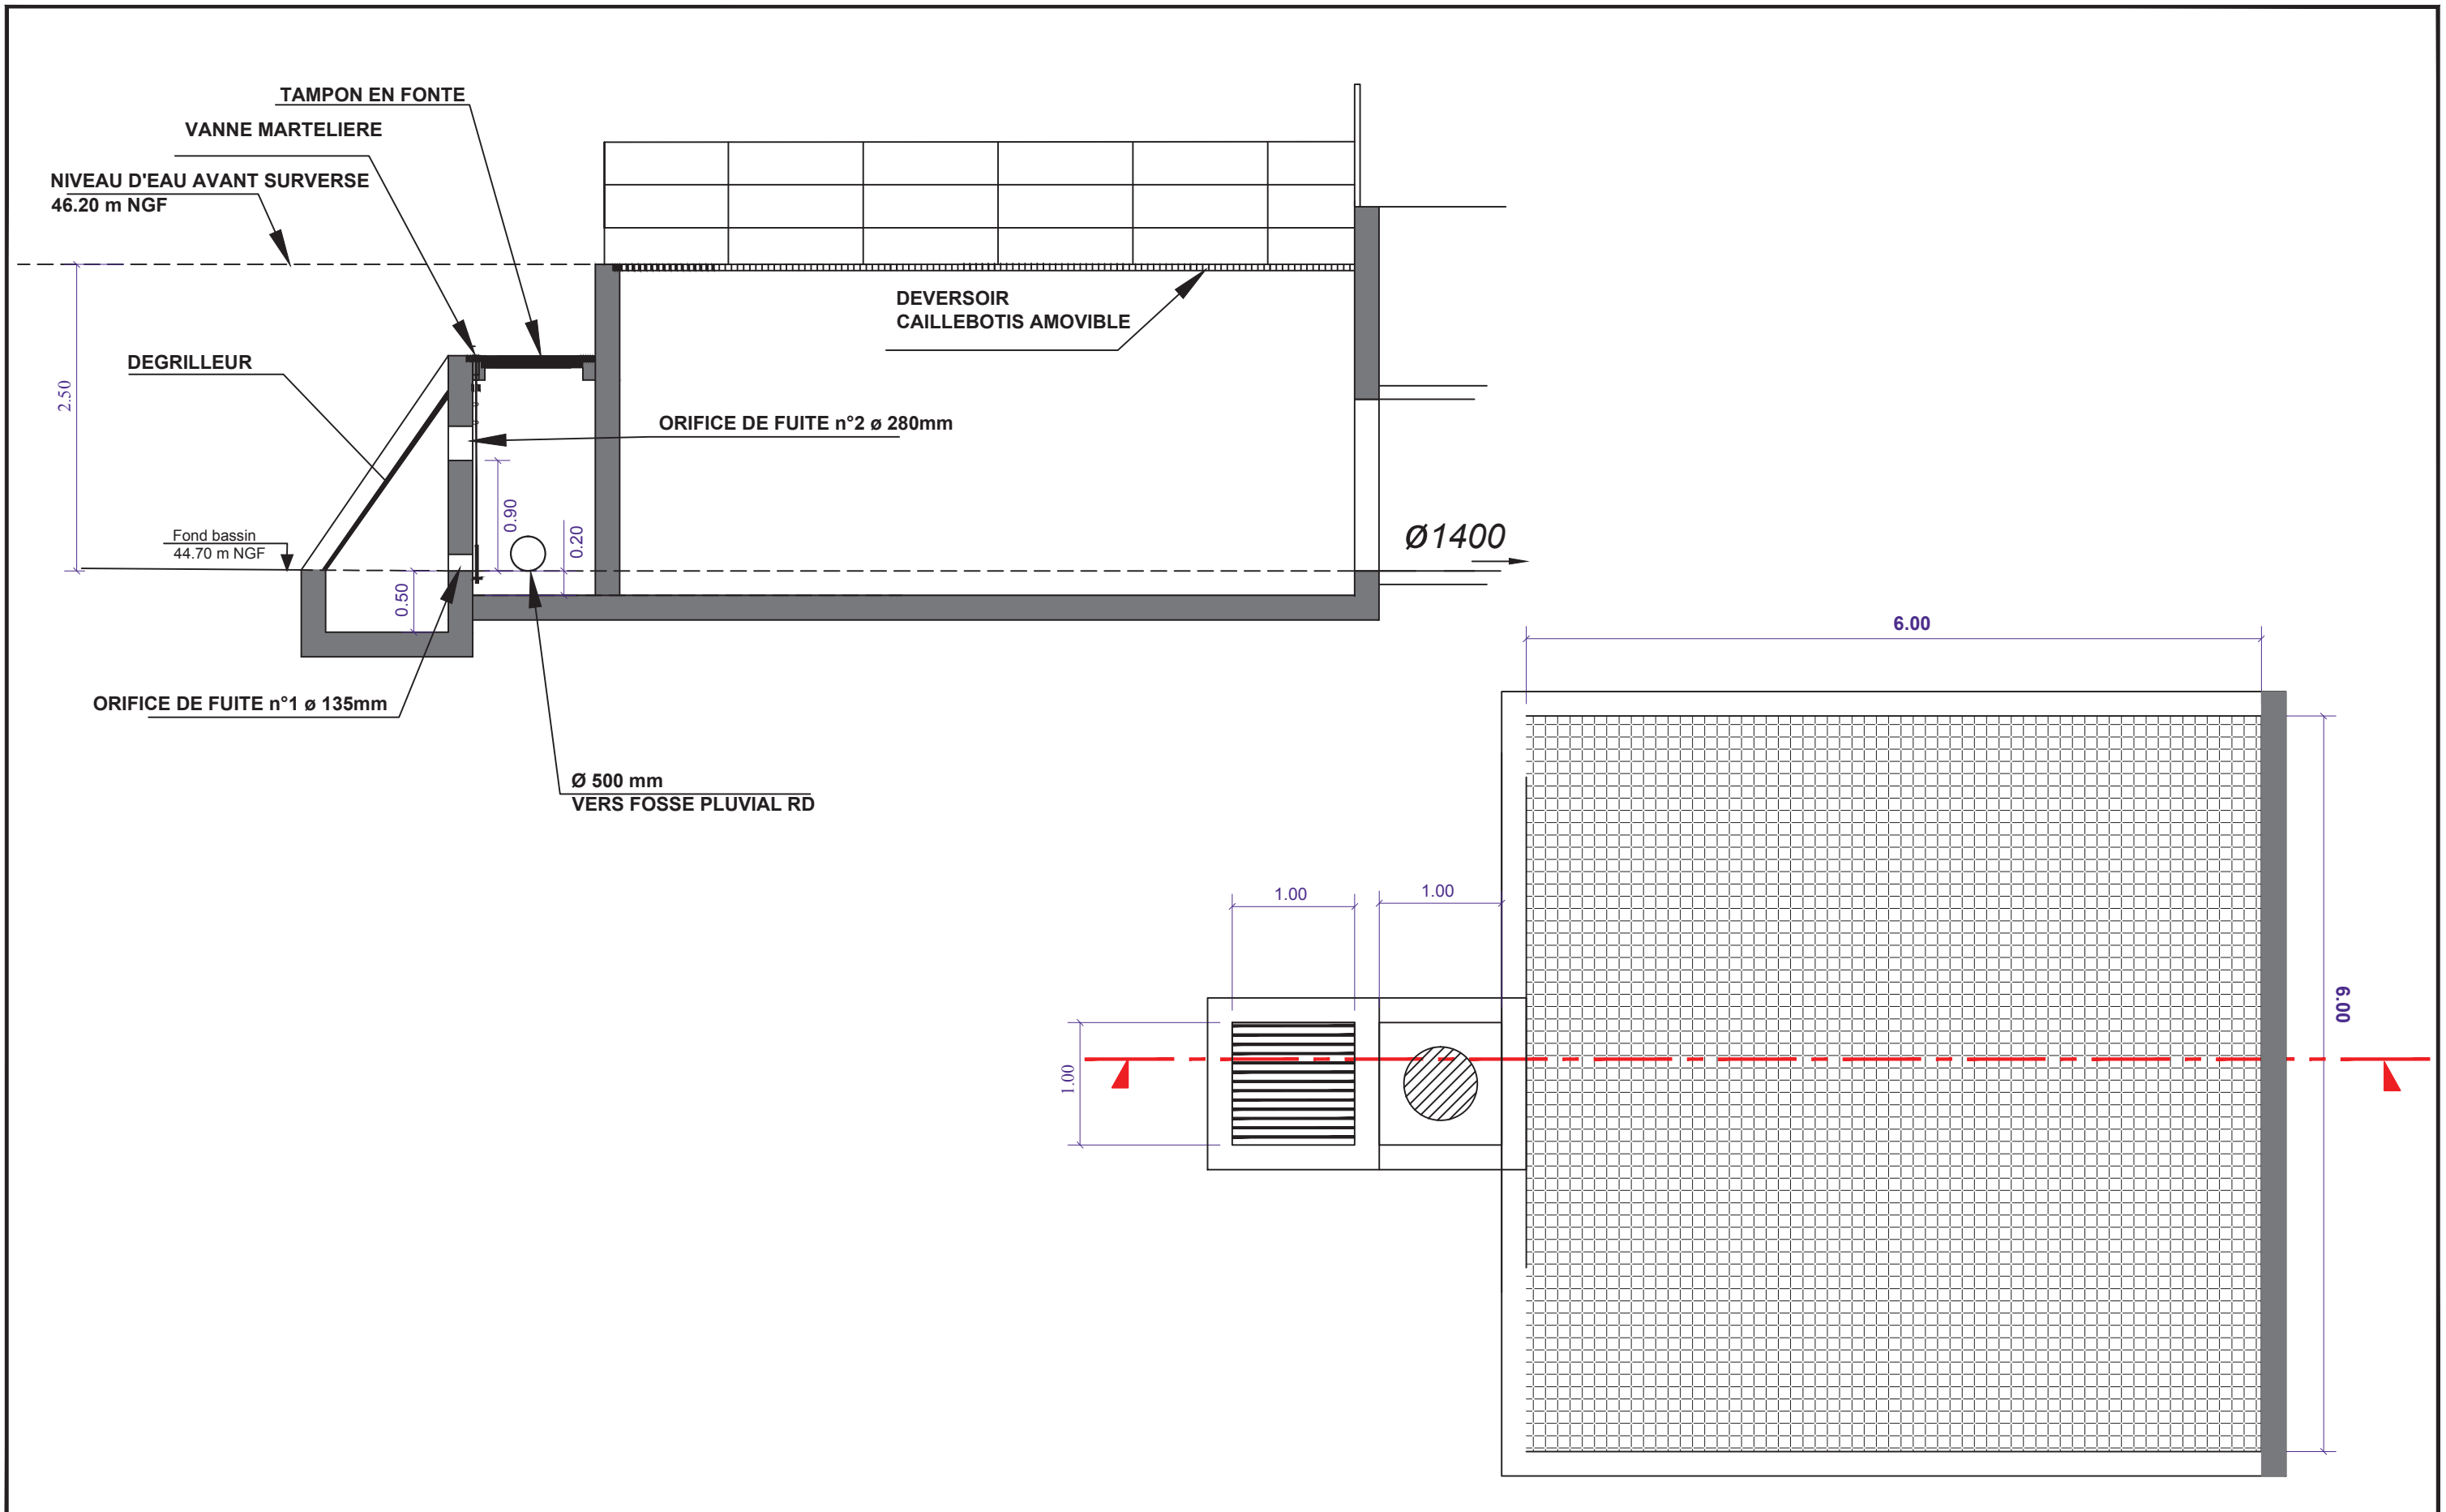

Département du Gard
COMMUNE DE FOURNES
 Maître d'Ouvrage

ARGAN SA
 21 rue Beffroy
 92200 NEUILLY SUR SEINE
 .. 01 47 47 05 46
 .. 01 47 47 05 50
 .. contact@argan.fr


ARGAN
 Foncière en Immobilier Logistique

Phase _____
 DAEU _____
 Indice _____
 -A- _____
 N° Dossier _____
 1464

Echelle _____
 1/50 _____
 Date _____
 23-10-18 _____
 Chef de projet _____
 RM _____
 Projeteur _____
 EM _____

CONSTRUCTION D'UN CENTRE DE TRI
7.6.3 - OUVRAGES DU BASSIN n° 1.3

TECTA
 Agence Occitanie
 Pyrénées - Méditerranée
 Green Parc - bât C
 149 Av. du Golf
 34670 BALLARGUES
 ☎ 04 67 70 80 60
 ✉ 04 67 70 81 04
 lr@tecta-ing.com

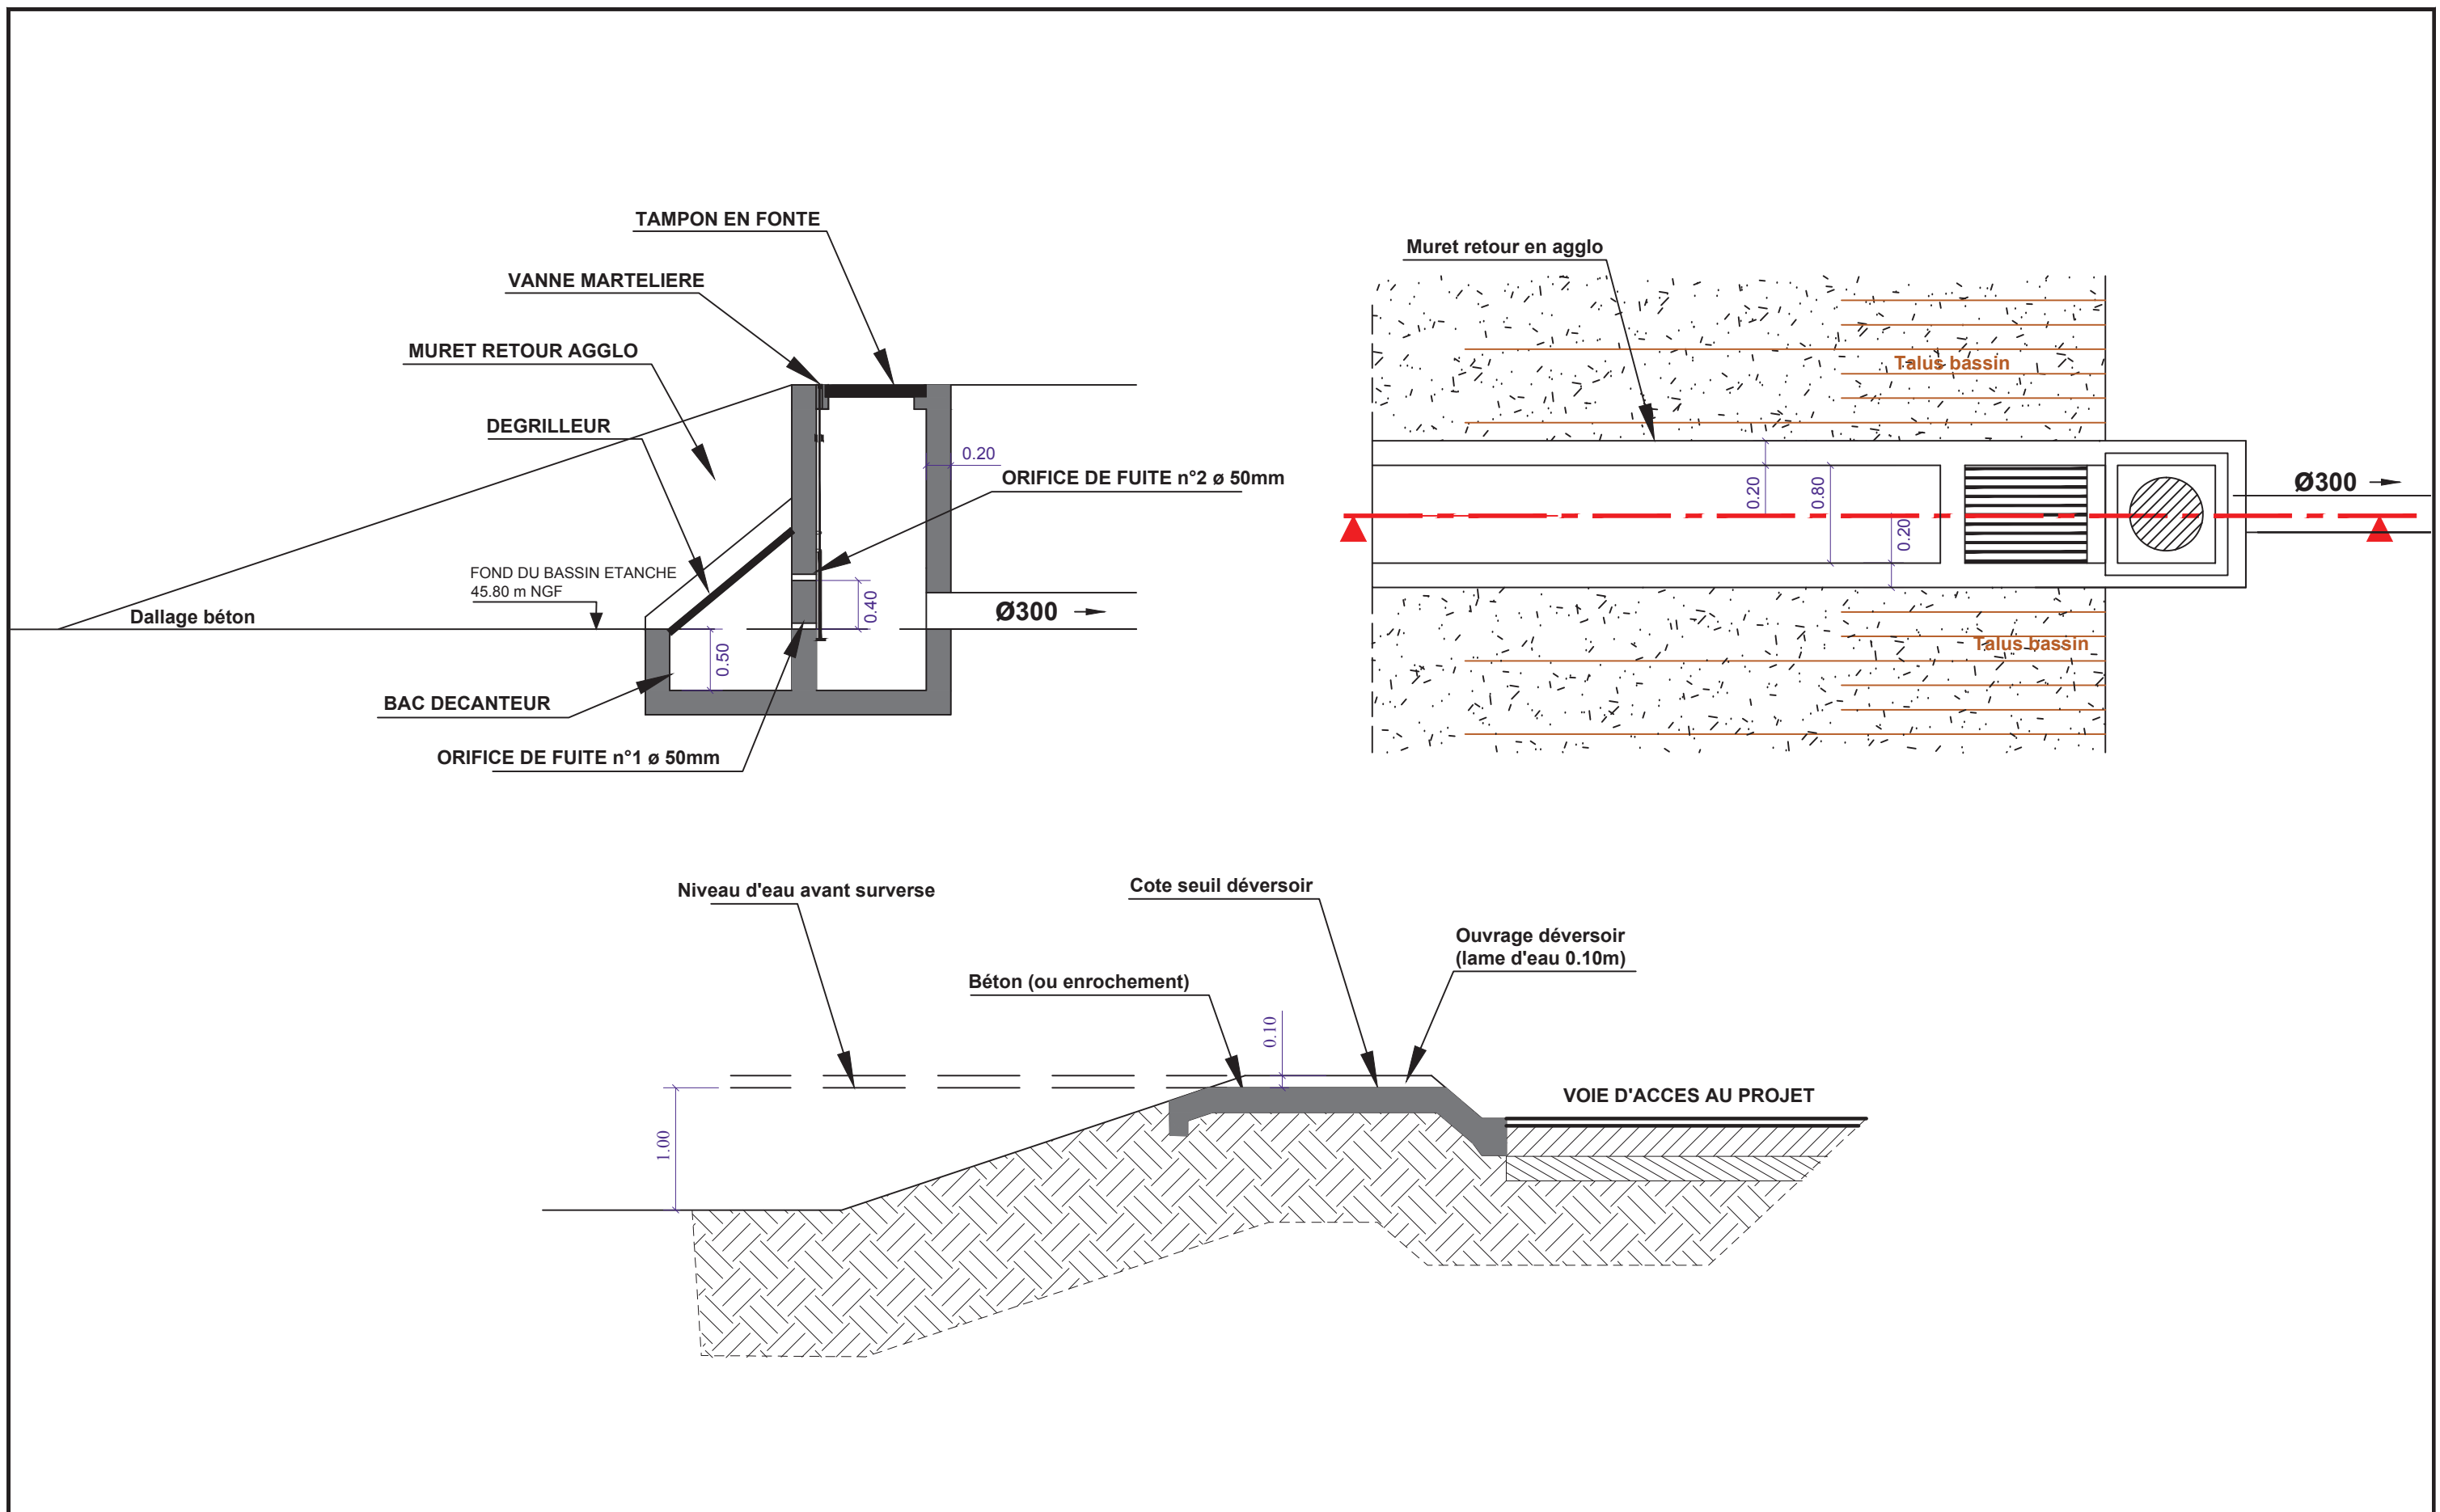

Département du Gard
COMMUNE DE FOURNES
 Maître d'Ouvrage

ARGAN SA
 21 rue Beffroy
 92200 NEUILLY SUR SEINE
 .. 01 47 47 05 46
 .. 01 47 47 05 50
 .. contact@argan.fr

ARGAN
 Ingénierie en immobilier logistique

Phase
 DAEU
 Indice
 -A-
 N° Dossier
 1464

Echelle
 1/50
 Date
 23-10-18
 Chef de projet
 RM
 Projeteur
 EM

CONSTRUCTION D'UN CENTRE DE TRI
7.6.4 - OUVRAGES DU BASSIN n°2

TECTA
 Agence Occitanie
 Pyrénées - Méditerranée
 Green Parc - bât C
 149 Av. du Golf
 34670 BAILLARGUES
 ☎ 04 67 70 80 60
 ✉ 04 67 70 81 04
 🌐 fr@tecta-ing.com