

**ARGAN SA**  
21 rue Bettevoy  
92200 NEUILLY SUR SEINE  
☎ 01 47 47 05 46  
☎ 01 47 47 05 50  
✉ contact@argan.fr




fondateur en immobilier logistique

Création d'un carrefour giratoire  
sur la RD 192

## PLAN TOPOGRAPHIQUE DES RESEAUX EXISTANTS


Index	Date	Modifications	Dess.	Vérf.
A	Janv. 2019	CREATION	GB	SB
B				
C				
D				
E				
F				
G				

N° Dossier	ECHELLE	PHASE	N° Piece
1464	1 / 250°	AVP	2

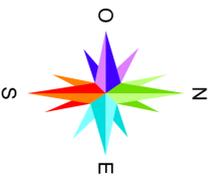

AB 530

549

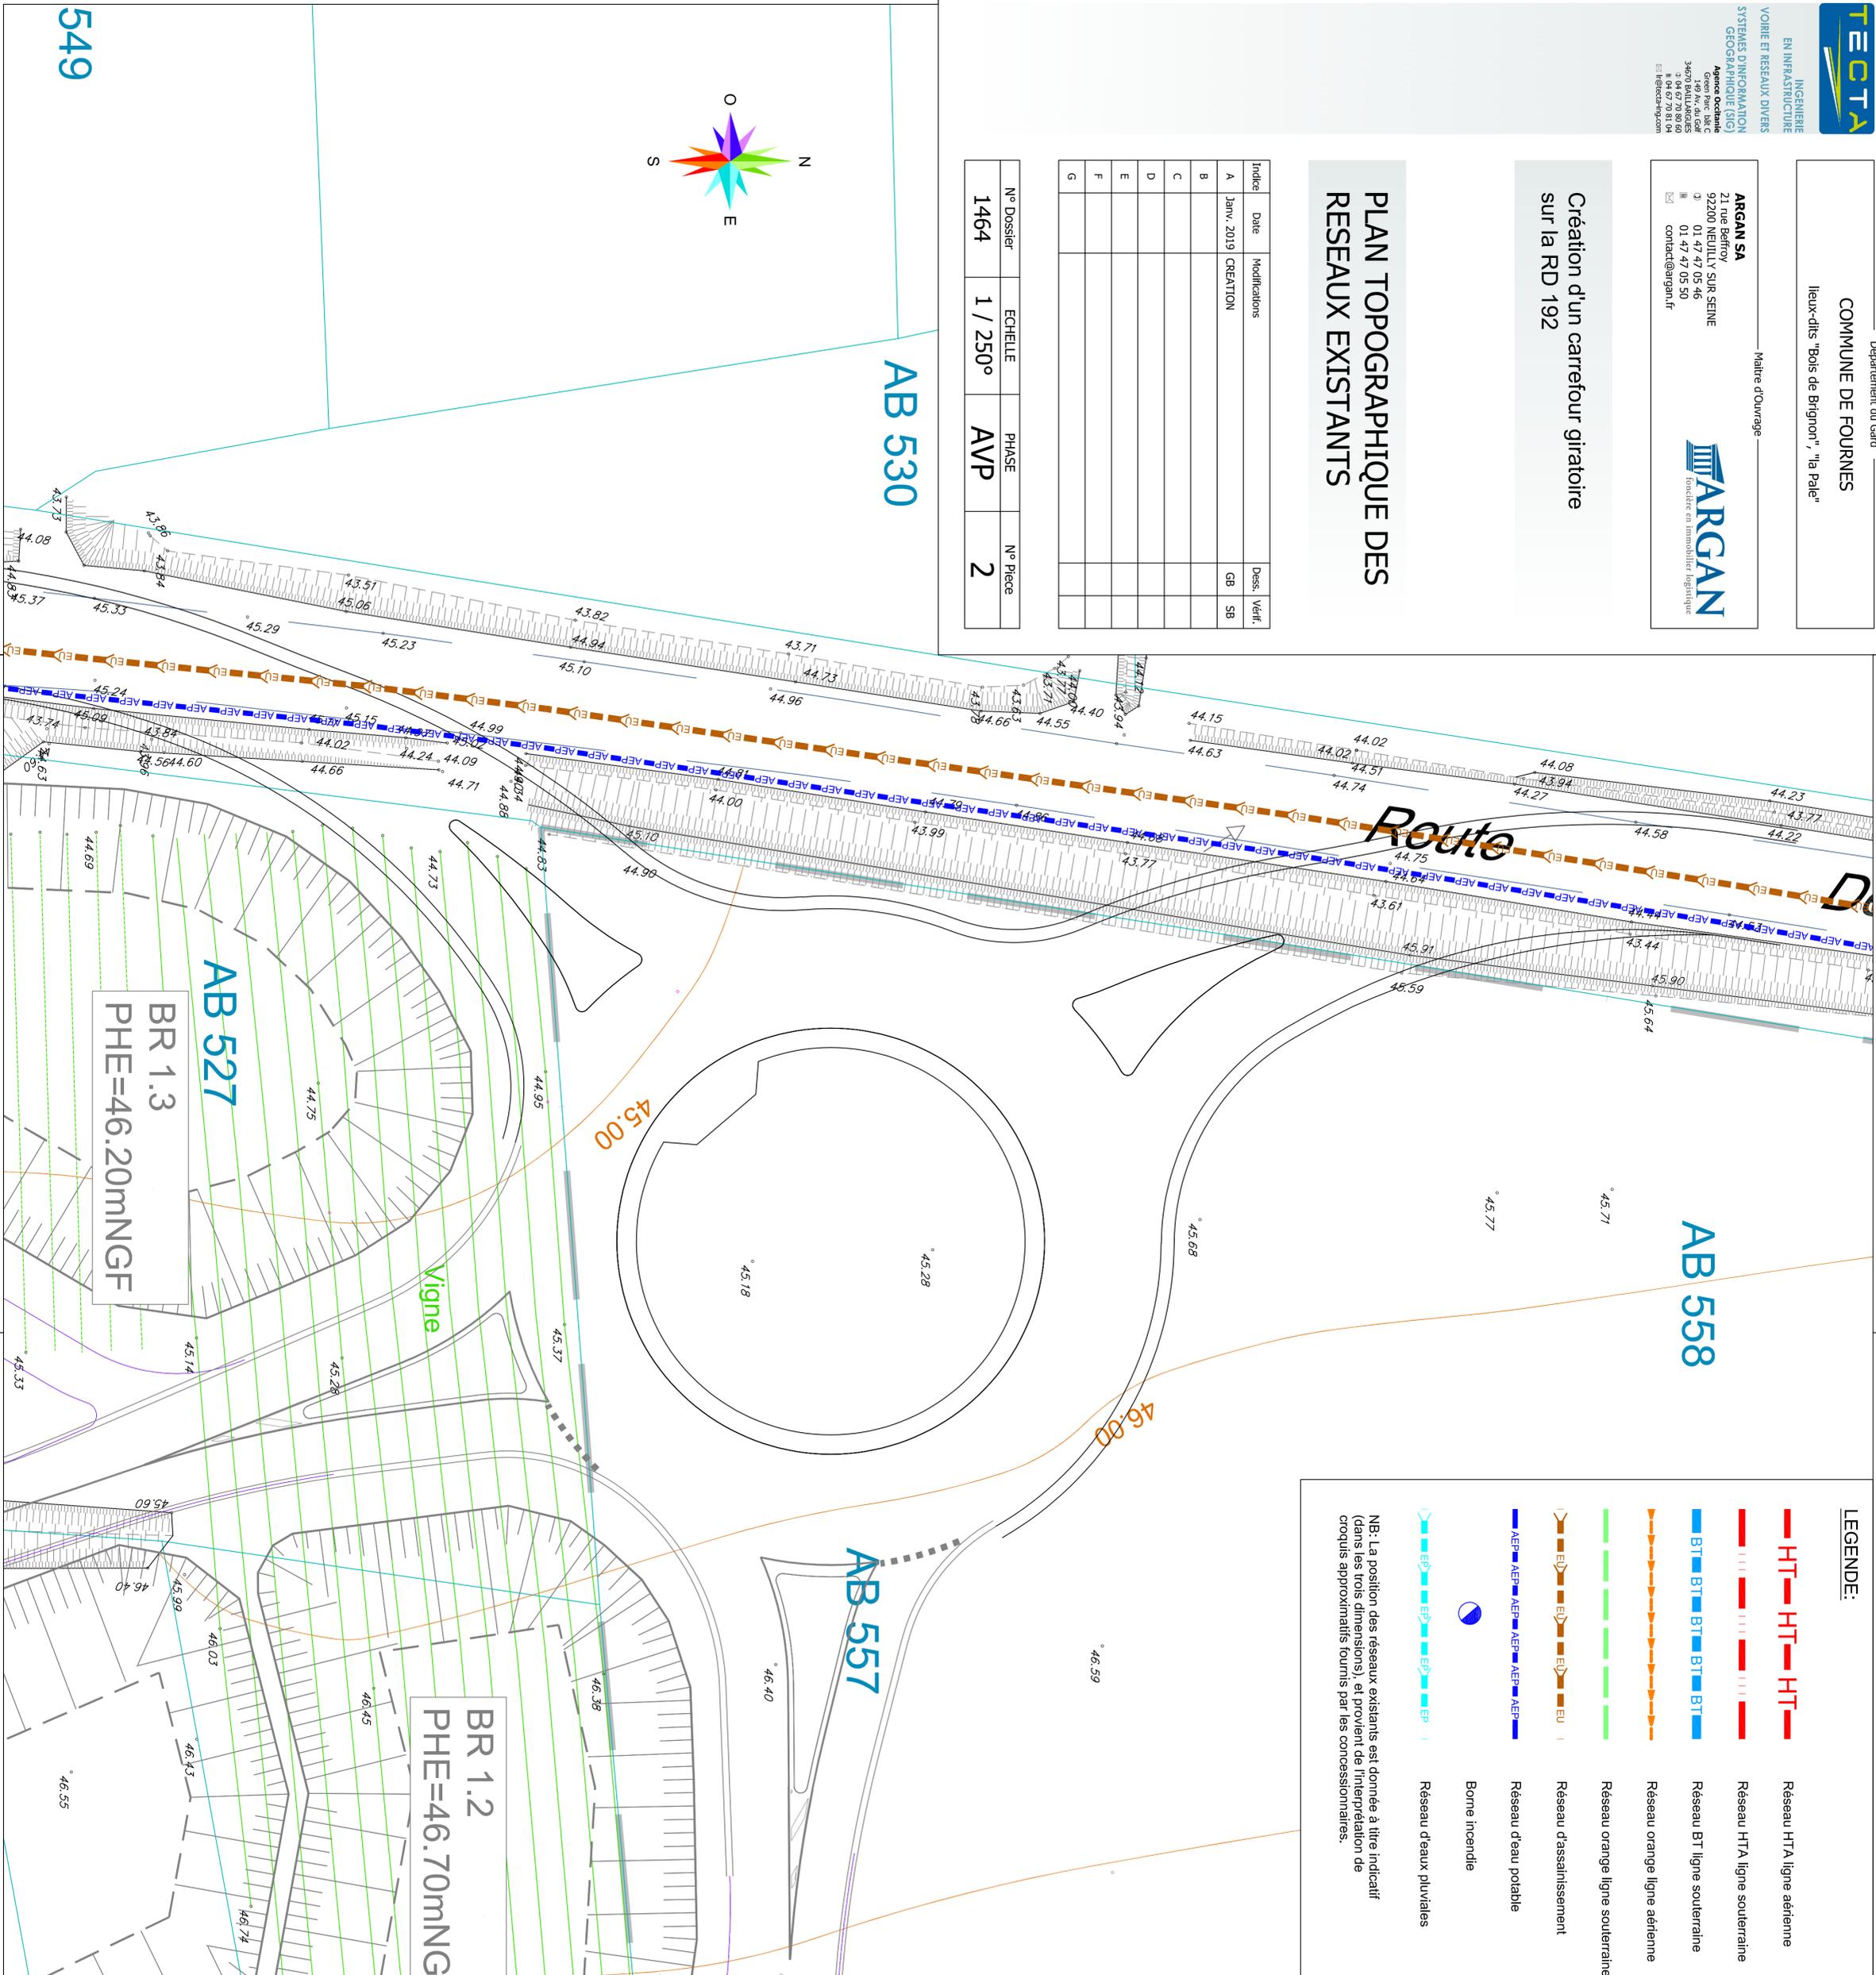

### LEGENDE:

- Réseau HTA ligne aérienne
- Réseau HTA ligne souterraine
- Réseau BT ligne souterraine
- Réseau orange ligne aérienne
- Réseau orange ligne souterraine
- Réseau d'assainissement
- Réseau d'eau potable
- Borne incendie
- Réseau deaux pluviales

NB: La position des réseaux existants est donnée à titre indicatif (dans les trois dimensions), et provient de l'interprétation de croquis approximatifs fournis par les concessionnaires.