


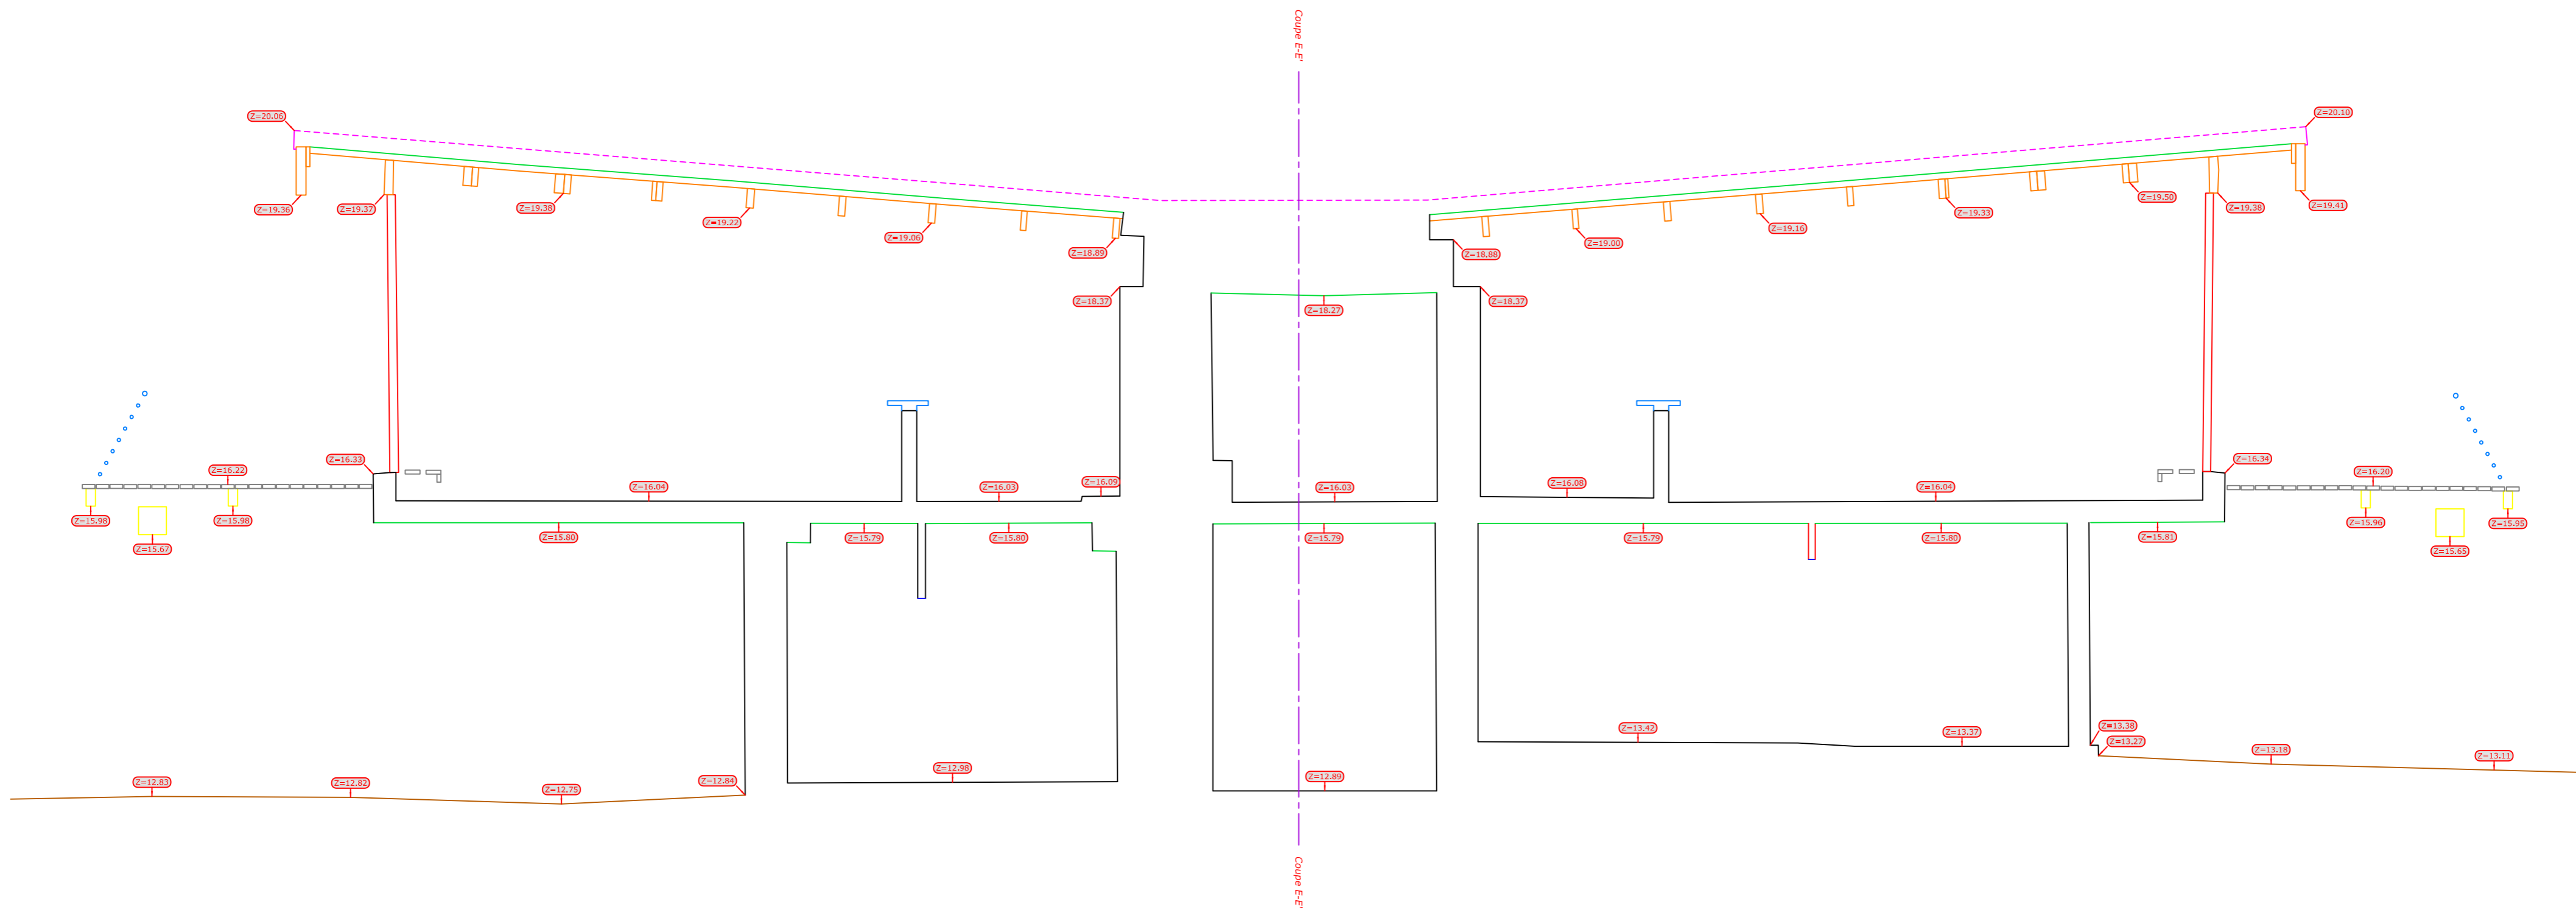

altitudes rattachées au NGF.
Un rajout de 1400.00m doit être effectué pour avoir la valeur en NGF.

Plan de comparaison Z (NGF) = 1421.50m



Plan de comparaison Z (NGF) = 1411.50m

Légende coupe :

- Toiture (Z=249.04)
- Poutre béton
- Mur
- Plafond
- Plancher bois
- Sol
- Terrain naturel
- Cote altimétrique
- Pilier et menuiserie bois
- Non relevé car inaccessible
- Toiture non relevée car inaccessible

Département du Gard
Commune de Val d'Aigoual
Lieu-dit: "Prat Peyrot"

Communauté de Communes Causse Aigoual Cévennes
Plan des coupes
Bâtiment circulaire
Coupe F-F'

Dossier n° 21_468

DATE: 31/12/21
MODIFICATIONS: A.JT.
LEVE: A.JT.
DAO: A.JT.
Echelle: 1/50
CONTROLE: M.MT.

Bbass
GÉOMÈTRE - EXPERT

Selarl de Géomètres Experts Foncier DPLG
9 Cours de la République - 34190 GANGES
Tel : 04.67.73.96.76
Email : geometre-ganges@bbass.fr - Site : www.bbass.fr

23 Rue de l'Herbage - 30120 LE VIGAN
Tel : 04.67.81.00.91
Email : geometre-levigan@bbass.fr - Site : www.bbass.fr

Fichier C:\Users\qeo1\appdata\local\temp\AcPublish 11750\21 468-crculaire-coupes.dwg