


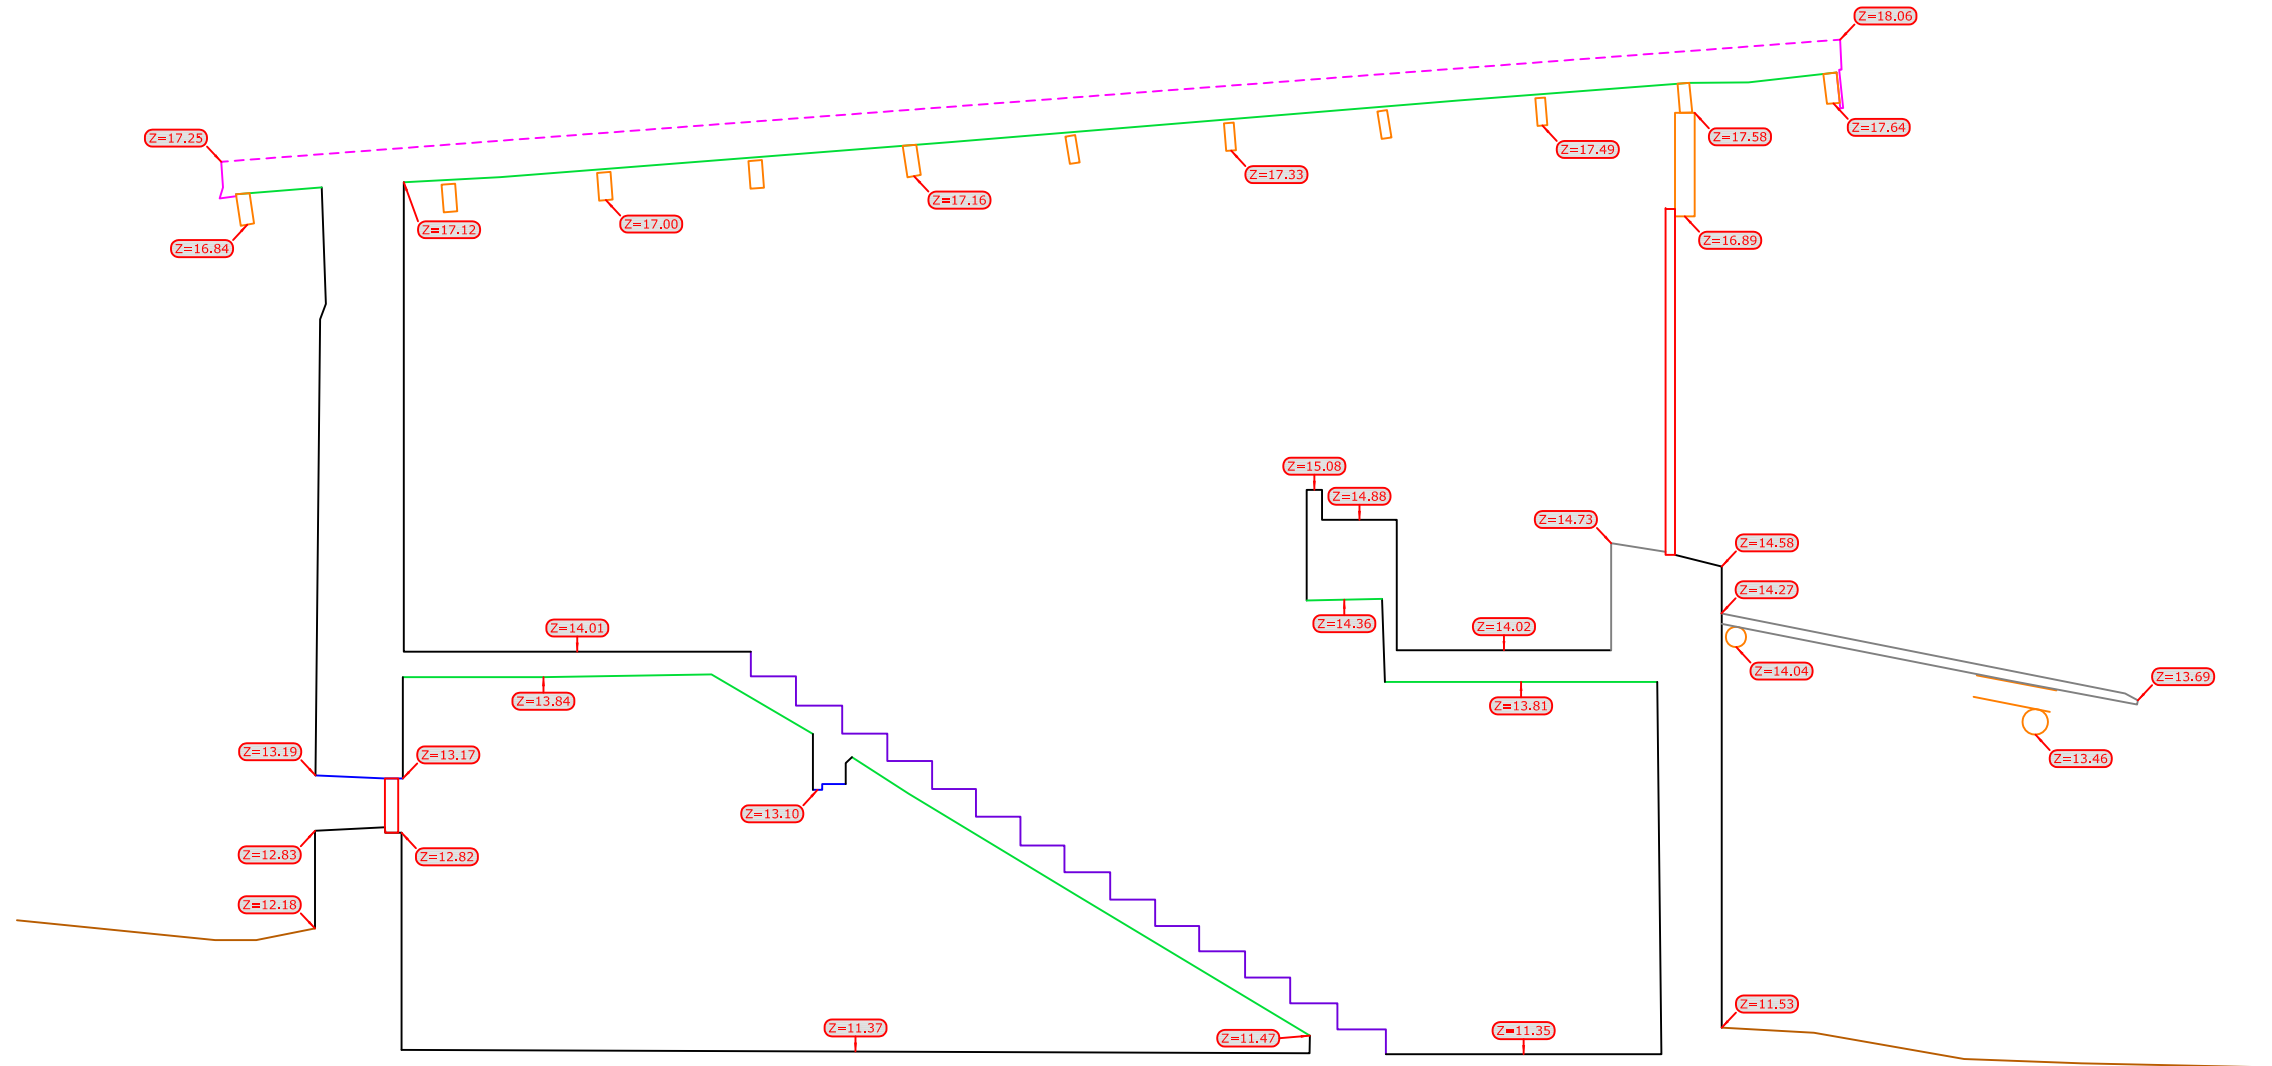

altitudes rattachées au NGF.
Un rajout de 1400.00m doit être effectuée pour avoir la valeur en NGF.

Plan de comparaison Z (NGF) = 1420.00m



Plan de comparaison Z (NGF) = 1410.00m

Département du Gard
Commune de Val d'Aigoual

Lieu-dit: "Prat Peyrot"

Communauté de Communes Causses Aigoual Cévennes
Plan des coupes
Bâtiment restaurant et garage
Coupe B-B'

Dossier n° 21_468

Echelle: 1/50

DATE	MODIFICATIONS	LEVE	DAO	CONTROLE
31/12/21		A.JT.	A.JT.	M.MT.

Fichier C:\Users\aoe1\appdata\local\temp\AcPublsh 11751\21_468-restaurant-coupes.dwg

GE **Bbass**
GÉOMÈTRE-EXPERT
CONSEILLER VALORISER GARANTIR
GÉOMÈTRE - EXPERT
Selari de Géomètres Experts Foncier DPLG
9 Cours de la République - 34190 GANGES
Tel : 04.67.73.96.76
Email : geometre-ganges@bbass.fr - Site : www.bbass.fr
23 Rue de l'Horloge - 30120 LE VIGAN
Tel : 04.67.81.00.91
Email : geometre-levigan@bbass.fr - Site : www.bbass.fr

Légende coupe :

- Toiture
- Poutre béton
- Mur
- Linéau
- Plancher bois
- Sol
- Terrain naturel
- Plafond
- Pilier et menuiserie bois
- Cote altimétrique
- Non relevé car inaccessible
- Toiture non relevée car inaccessible

