




altitudes rattachées au NGF.

Plan de comparaison Z (NGF) = 1420.00m


Nota: il s'agit de façade projetées et non développées, la prise de mesures horizontale sur les plans ne pourra être réalisé du fait des déformations importantes au vue de la configuration des bâtiments.

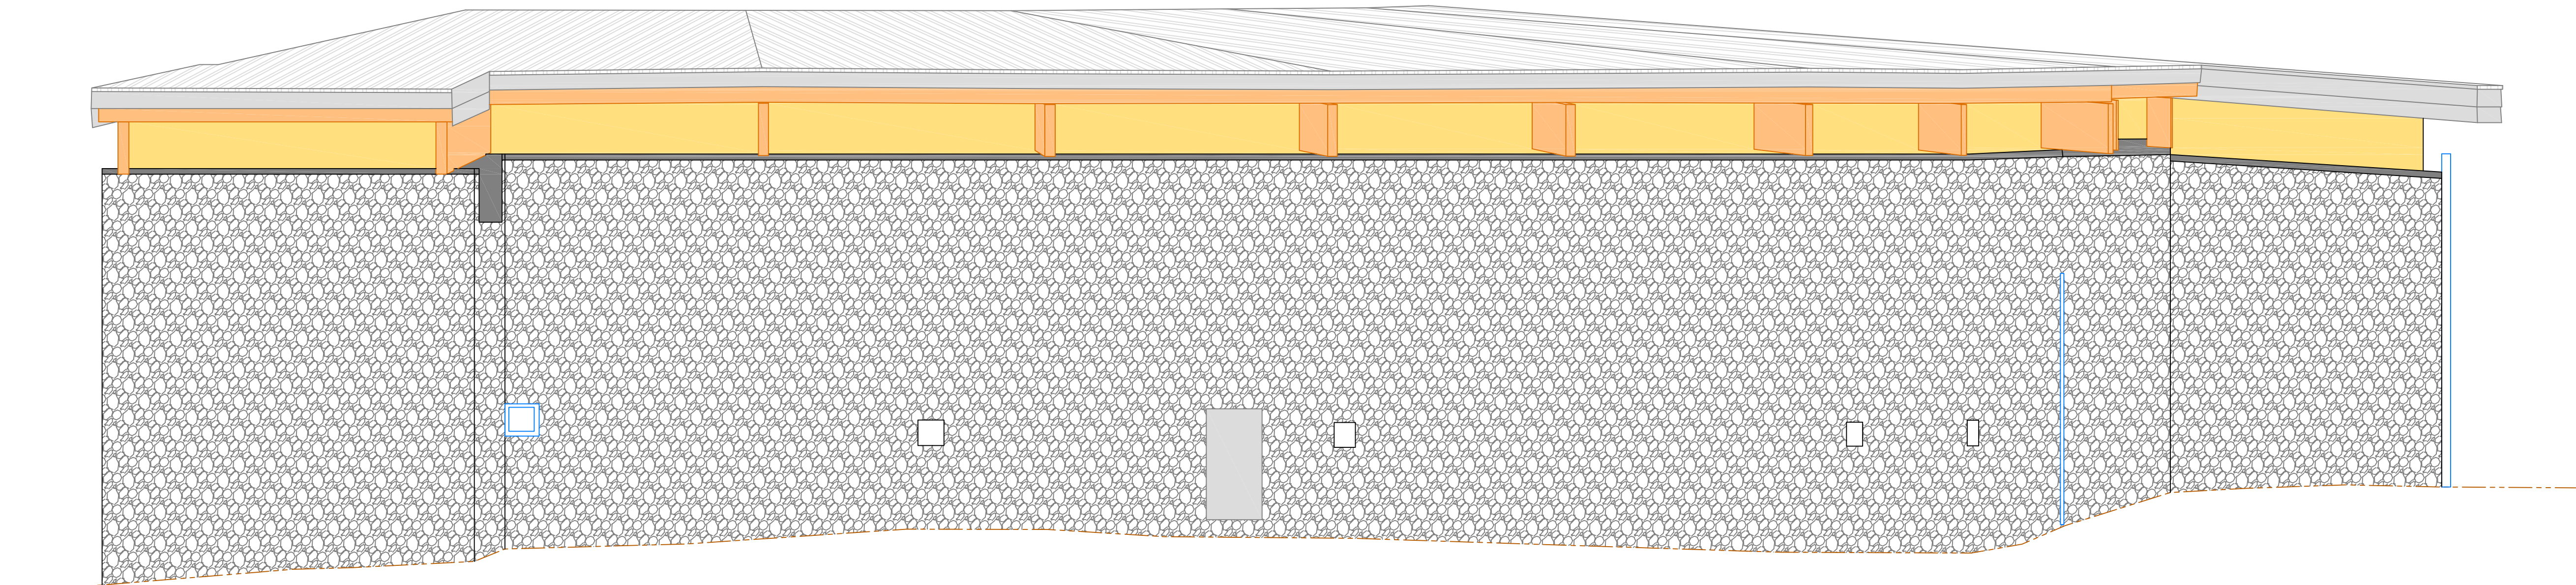

Plan de comparaison Z (NGF) = 1410.00m

Légende façade :

	Parement crépi
	Parement ciment
	Parement pierre
	Bois
	Metal
	Vitrage
	Terrain
	Divers

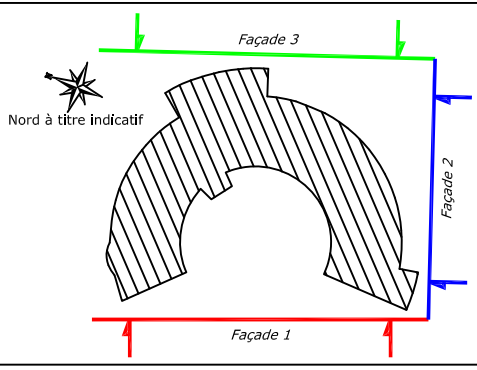

Département du Gard
Commune de Val d'Aigoual
Communauté de Communes Causses Aigoual Cévennes
Plan des façades
Bâtiment restaurant et garage
Façade 2
Lieu-dit: "Prat Peyrot"

Bbass
GÉOMÈTRE-EXPERT
Selari de Géomètres Experts Foncier DPLG
9 Cours de la République - 34190 GANGES
Tel : 04.67.73.96.76
Email : geometre-ganges@bbass.fr - Site : www.bbass.fr
23 Rue de l'Horloge - 30120 LE VIGAN
Tel : 04.67.81.00.91
Email : geometre-levigant@bbass.fr - Site : www.bbass.fr

Dossier n° 21_468 Echelle: 1/50

DATE	MODIFICATIONS	LEVE	DAO	CONTROLE
31/12/21		A.JT.	A.JT.	M.MT.

Fichier C:\Users\geoi1\apoddata\localtemp\AcPub\Bsh 11752\21 468-restaurant-facades.dwg