
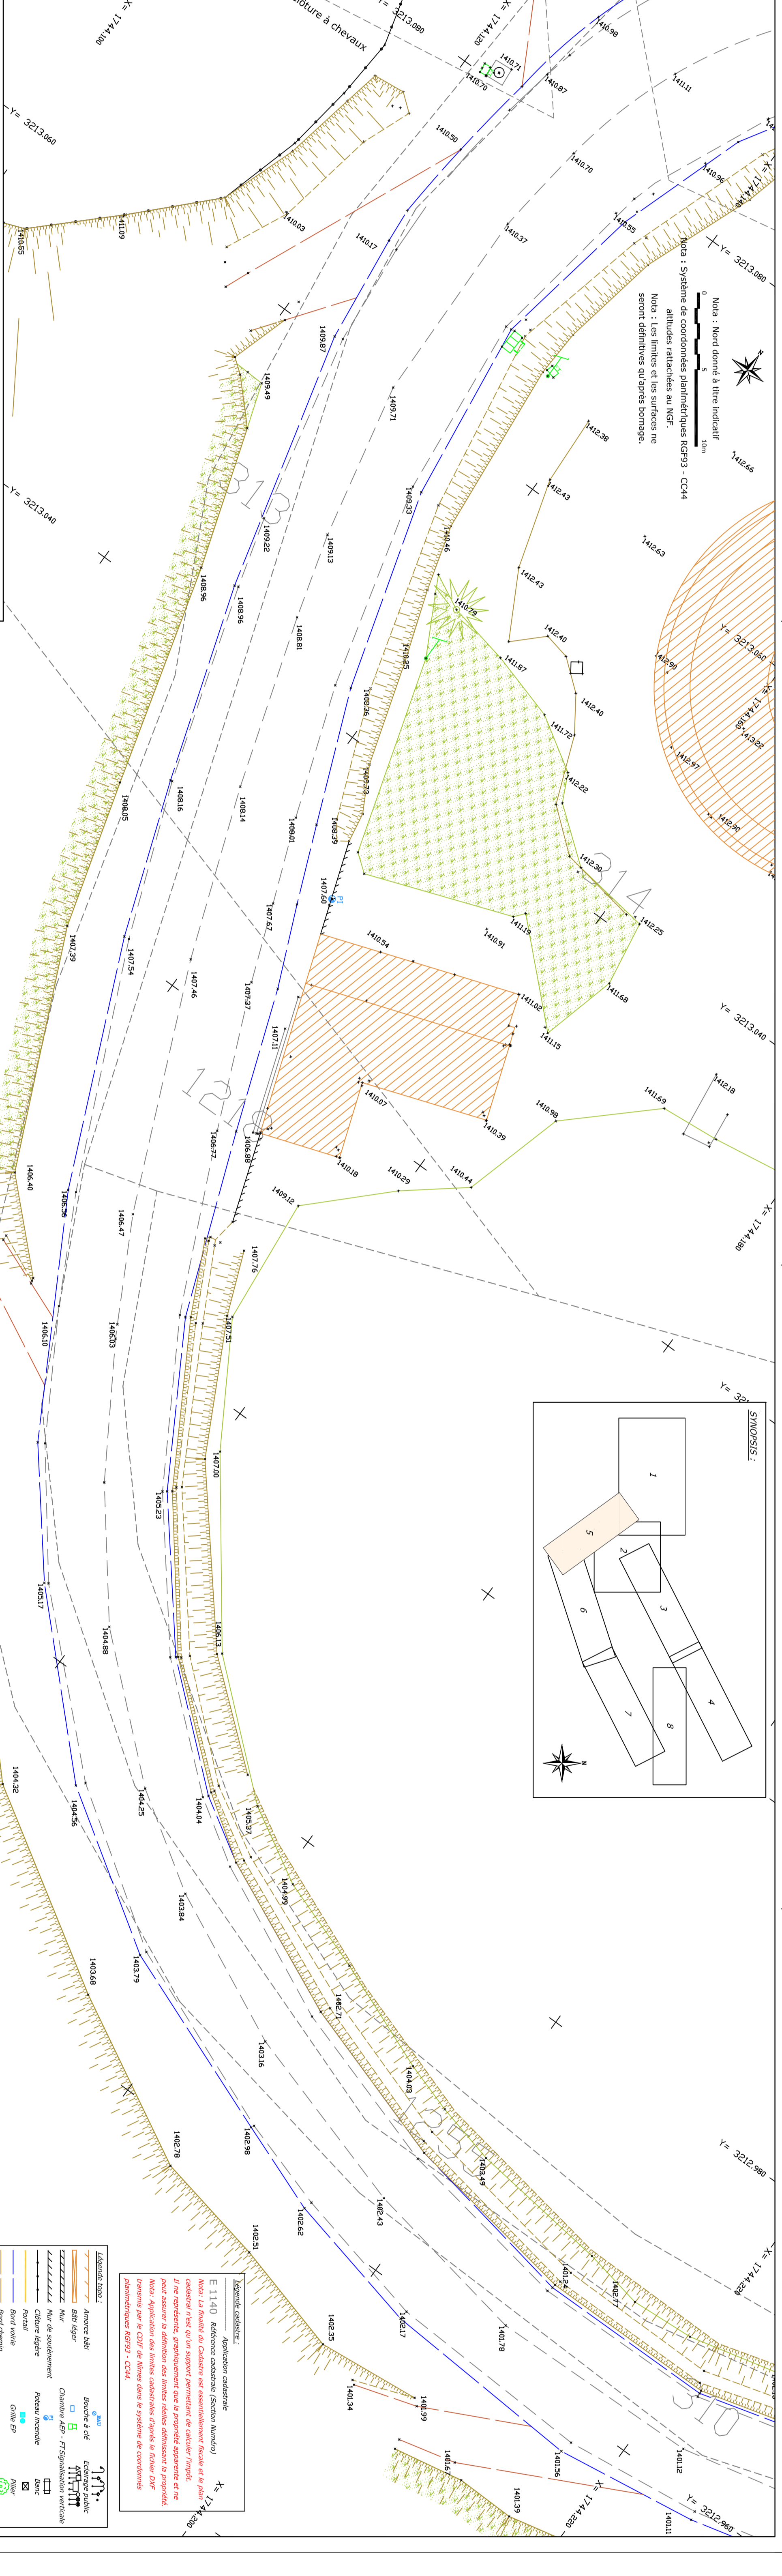


Notes : Nord donné à titre indicatif
 Nota : système de coordonnées planimétriques RGF93 - CC44
 altitudes rattachées au NGF.
 Nota : Les limites et les surfaces ne seront définitives qu'après bornage.

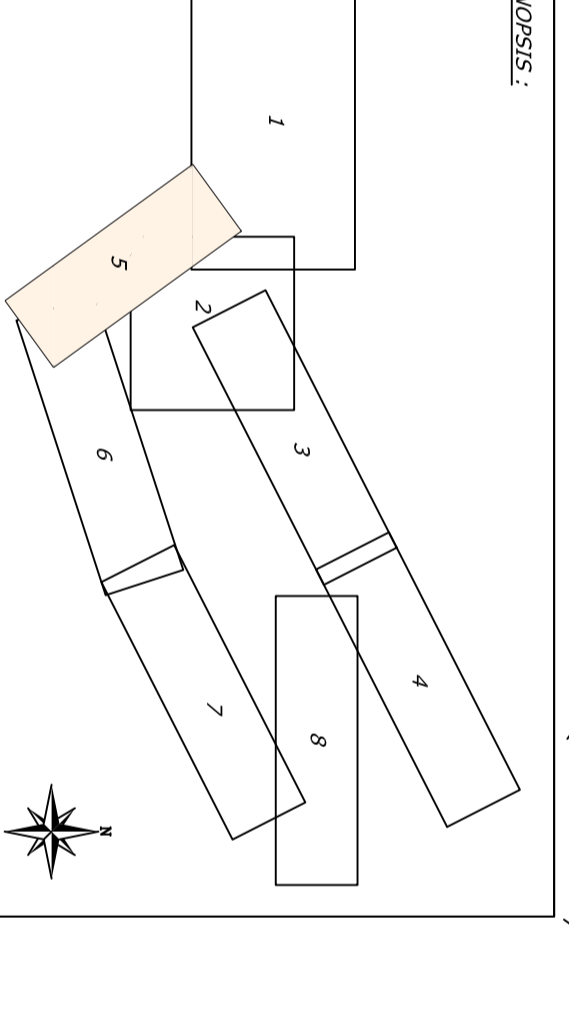

Zone de construction
 Il ne représente, principalement que la propriété apparente et ne peut assurer la définition des limites réelles délimitant la propriété.
 Nota : Application des limites cadastrales édictées et figurées dans le planimétrique RGF93 - CC44


Lieu-dit: "Prat Peyrot"

Communauté de Communes Aiguval Cavernes

Planimétrique

Échelle: 1/200

Dossier n° 21_468























