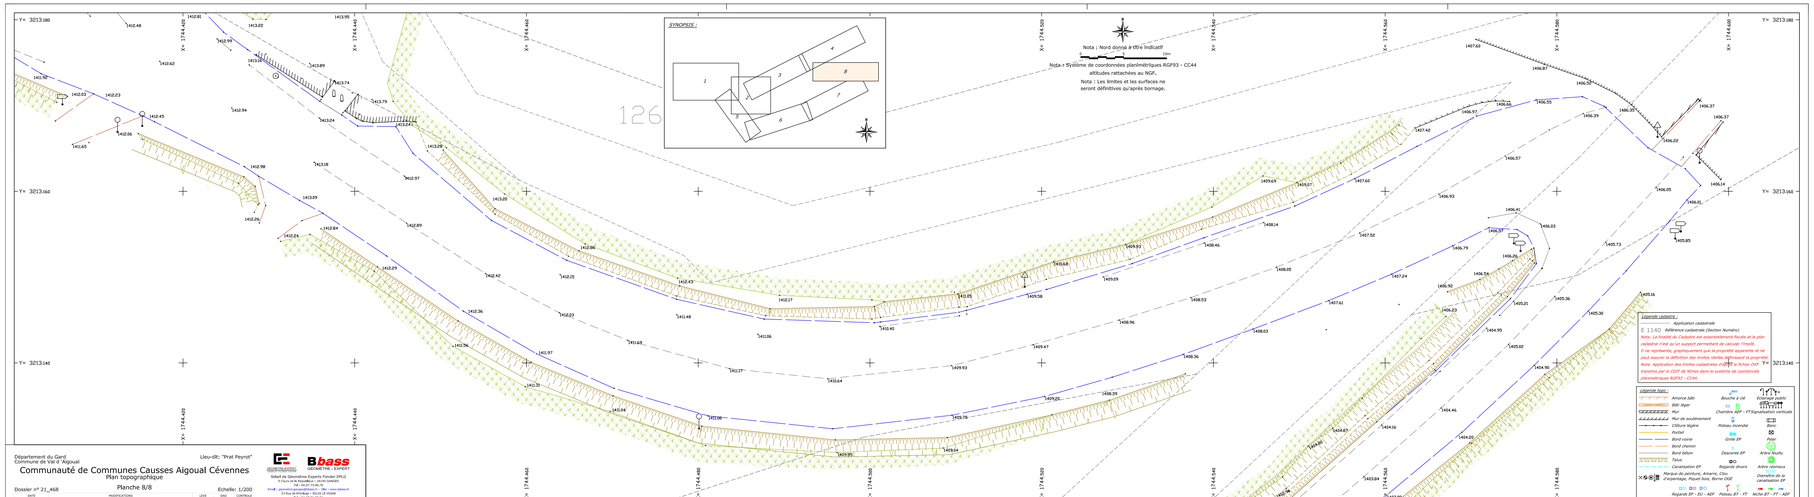
SYNOPSIS :
Nota : Nord donné à titre indicatif
Nota = Système de coordonnées planimétriques RGF93 - CC44
altitudes rattachées au NGF.
Nota : Les limites et les surfaces ne seront définitives qu'après bornage.
126
Y= 3213.180
Y= 3213.160
Y= 3213.140
X= 1744.400
X= 1744.440
X= 1744.480
X= 1744.520
X= 1744.560
X= 1744.600
Légende cadastre :
Application cadastrale
E 1140 Référence cadastrale (Section Numéro)
Nota: Le fond de la Cadastre est essentiellement fourni et le plan cadastral n'est qu'un support permettant de calculer l'impôt.
Il ne représente, graphiquement que la propriété apparente et ne peut assurer la définition des limites réelles nécessaire à propriété.
Nota: Application des limites cadastrales à l'IGN le février 1937 transmis par le CDIF de Nîmes dans le système de coordonnés planimétriques RGF93 - CC44.
Légende topo :
Arbre bât
Arbr taill
Arbr tige
Mur de soutènement
Clôture légère
Portail
Bord voirie
Bord chemin
Bord talus
Talus
Canalisation EP
Marque de peinture, Amarre, Clou.
D'arpentage, Piquet bois, Borne CH2F
Regards EP - EU - AEP
Bouche à clé
Candélabre
Chambre de tir
Fil tendu
Poteau BT - FT
Grille EP
Descente EP
Regards divers
Poteau incendie
Chambre de tir
Fil Signalisation vertical
Mât
Voyc
Arbre feuillu
Arbre résineux
Chambre de la canalisation EP
Notre BT - FT - AEP
Département du Gard
Commune de Val d' Aigoual
Lieu-dit: "Pral Peyrat"
Communauté de Communes Causses Aigoual Cévennes
Plan topographique
Dossier n° 21_468
Planche 8/8
Echelle: 1/200
DATE
INDICATEURDate
DES
CONTROLE
05/09/23
A.JAL
A.JAL
M.MC
Nom: H:\2021\21_468 VAL D'AIGOUAL CC AIGOUAL-CEVENNES\PLANS\DWG\2021-rev-numero\21_468Plan8.dwg
Bass GEOMETRE - EXPERT
Salut les Géomètres Experts Fondus (SFG)
Siège social: 1 Rue de la Bergerie - 30125 LE VIGAN
Tél. : 04.67.24.56.78
Email : geometre@bassetassocies.fr - Site : www.bass.fr
Agence: 15 Rue du Printemps - 30125 LE VIGAN
Tél. : 04.67.24.56.81
Email : geometre.levigan@bassetassocies.fr - Site : www.bass.fr