


Le village de Trèves - Echelle : 1/500e



Valdebouze - Echelle : 1/1800e

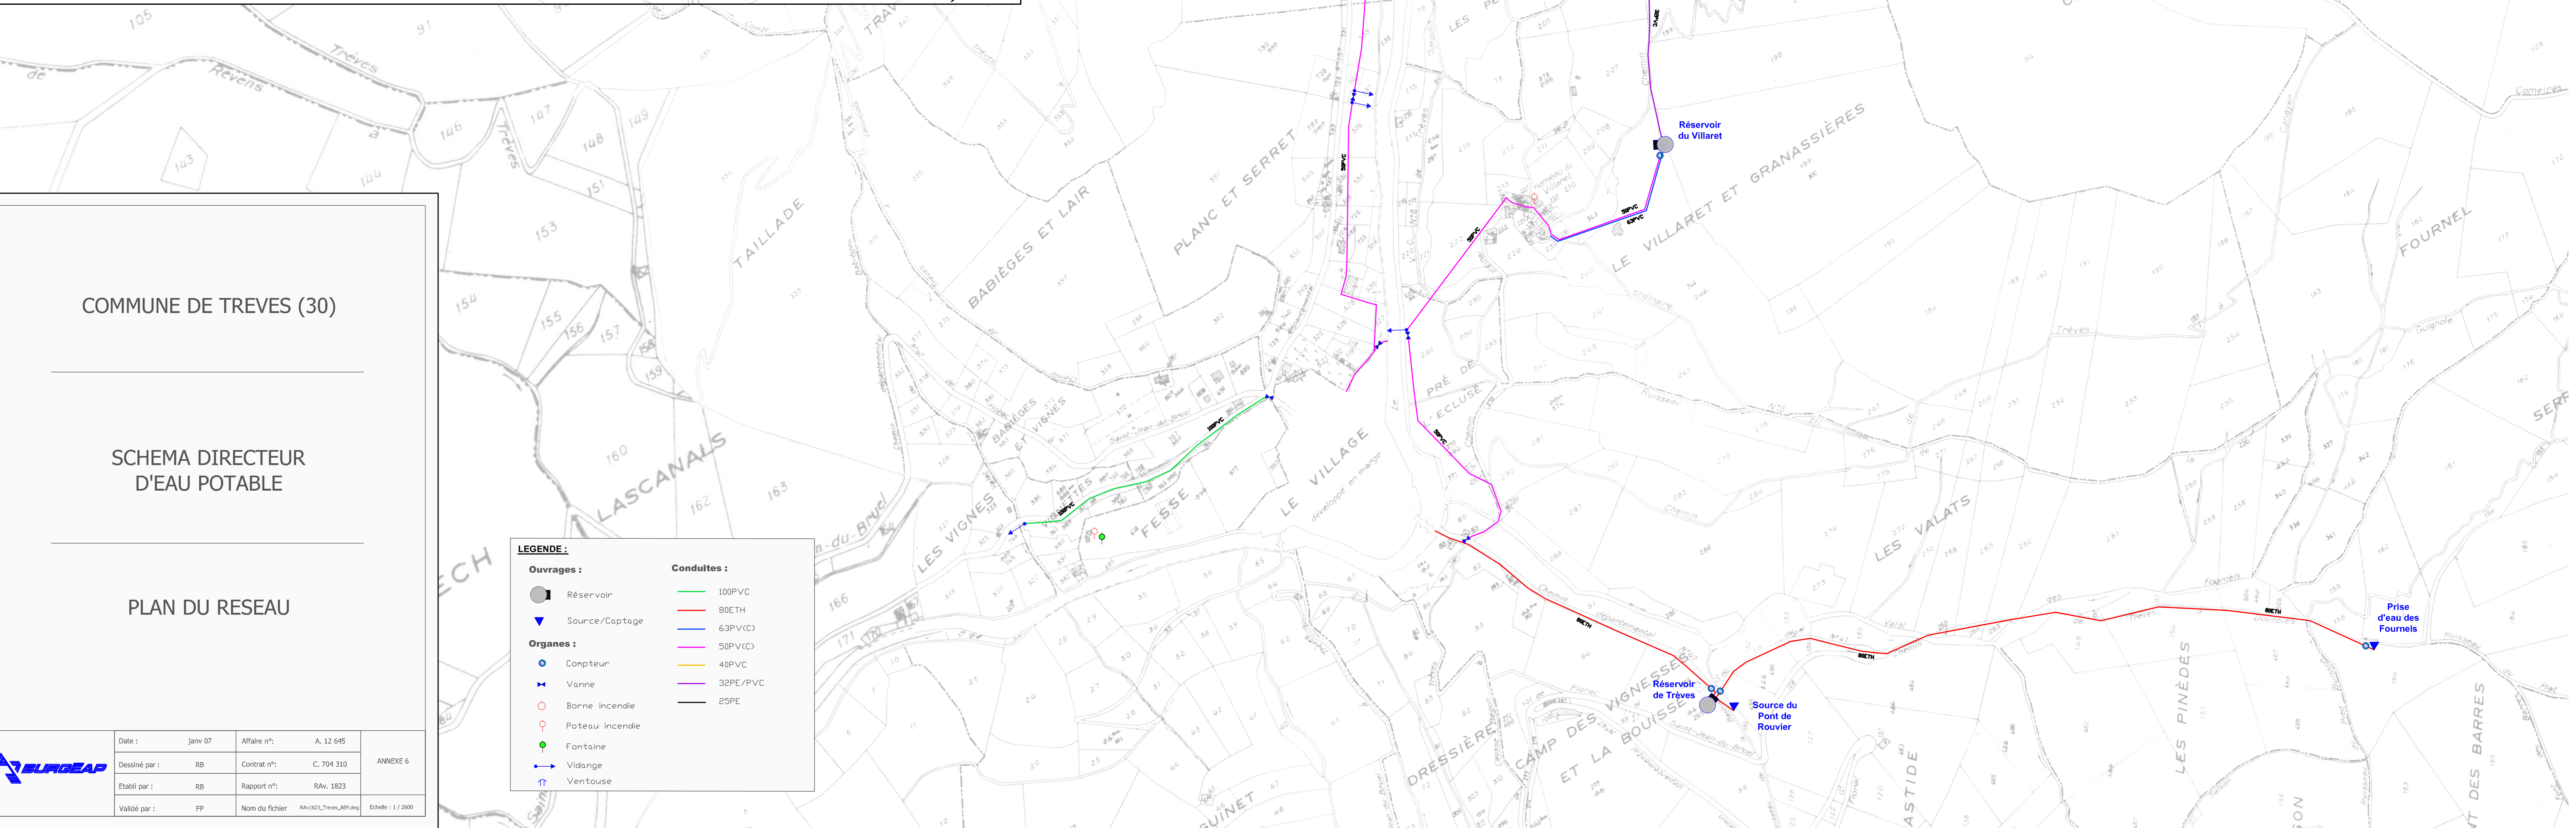

COMMUNE DE TREVES (30)

SCHEMA DIRECTEUR  
D'EAU POTABLE

PLAN DU RESEAU

**LEGENDE :**

Ouvrages :	Conduites :
● Réservoir	— 100PVC
▼ Source/Captage	— 80ETH
○ Compteur	— 63PVC
⊕ Vanne	— 50PVC
○ Borne incendie	— 40PVC
◇ Poteau incendie	— 32PE/PVC
○ Fontaine	— 25PE
→ Viaduc	
↑ Ventouse	

Date :	Janv 07	Affaire n°:	A. 12 645	ANNEXE 6
Dessiné par :	RB	Contrat n°:	C. 704 310	
Etabli par :	RB	Rapport n°:	RAW. 1823	
Validé par :	FP	Nom du fichier :	Rav1823_Treves_Aff.doc	Echelle : 1 / 2000