


Création d'un carrefour giratoire
sur la RD 192

PLAN DEMOLITION


Index	Date	Modifications	Dess.	Vérif.
A	Janv. 2019	CREATION	GB	SB
B				
C				
D				
E				
F				
G				

N° Dossier	ECHELLE	PHASE	N° Piece
1464	1 / 250°	AVP	3

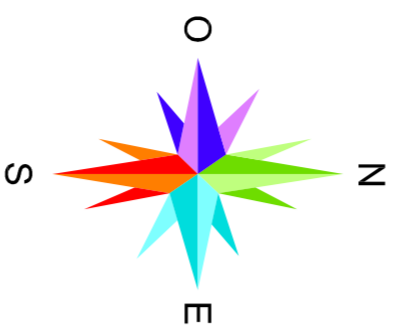

549

AB 530

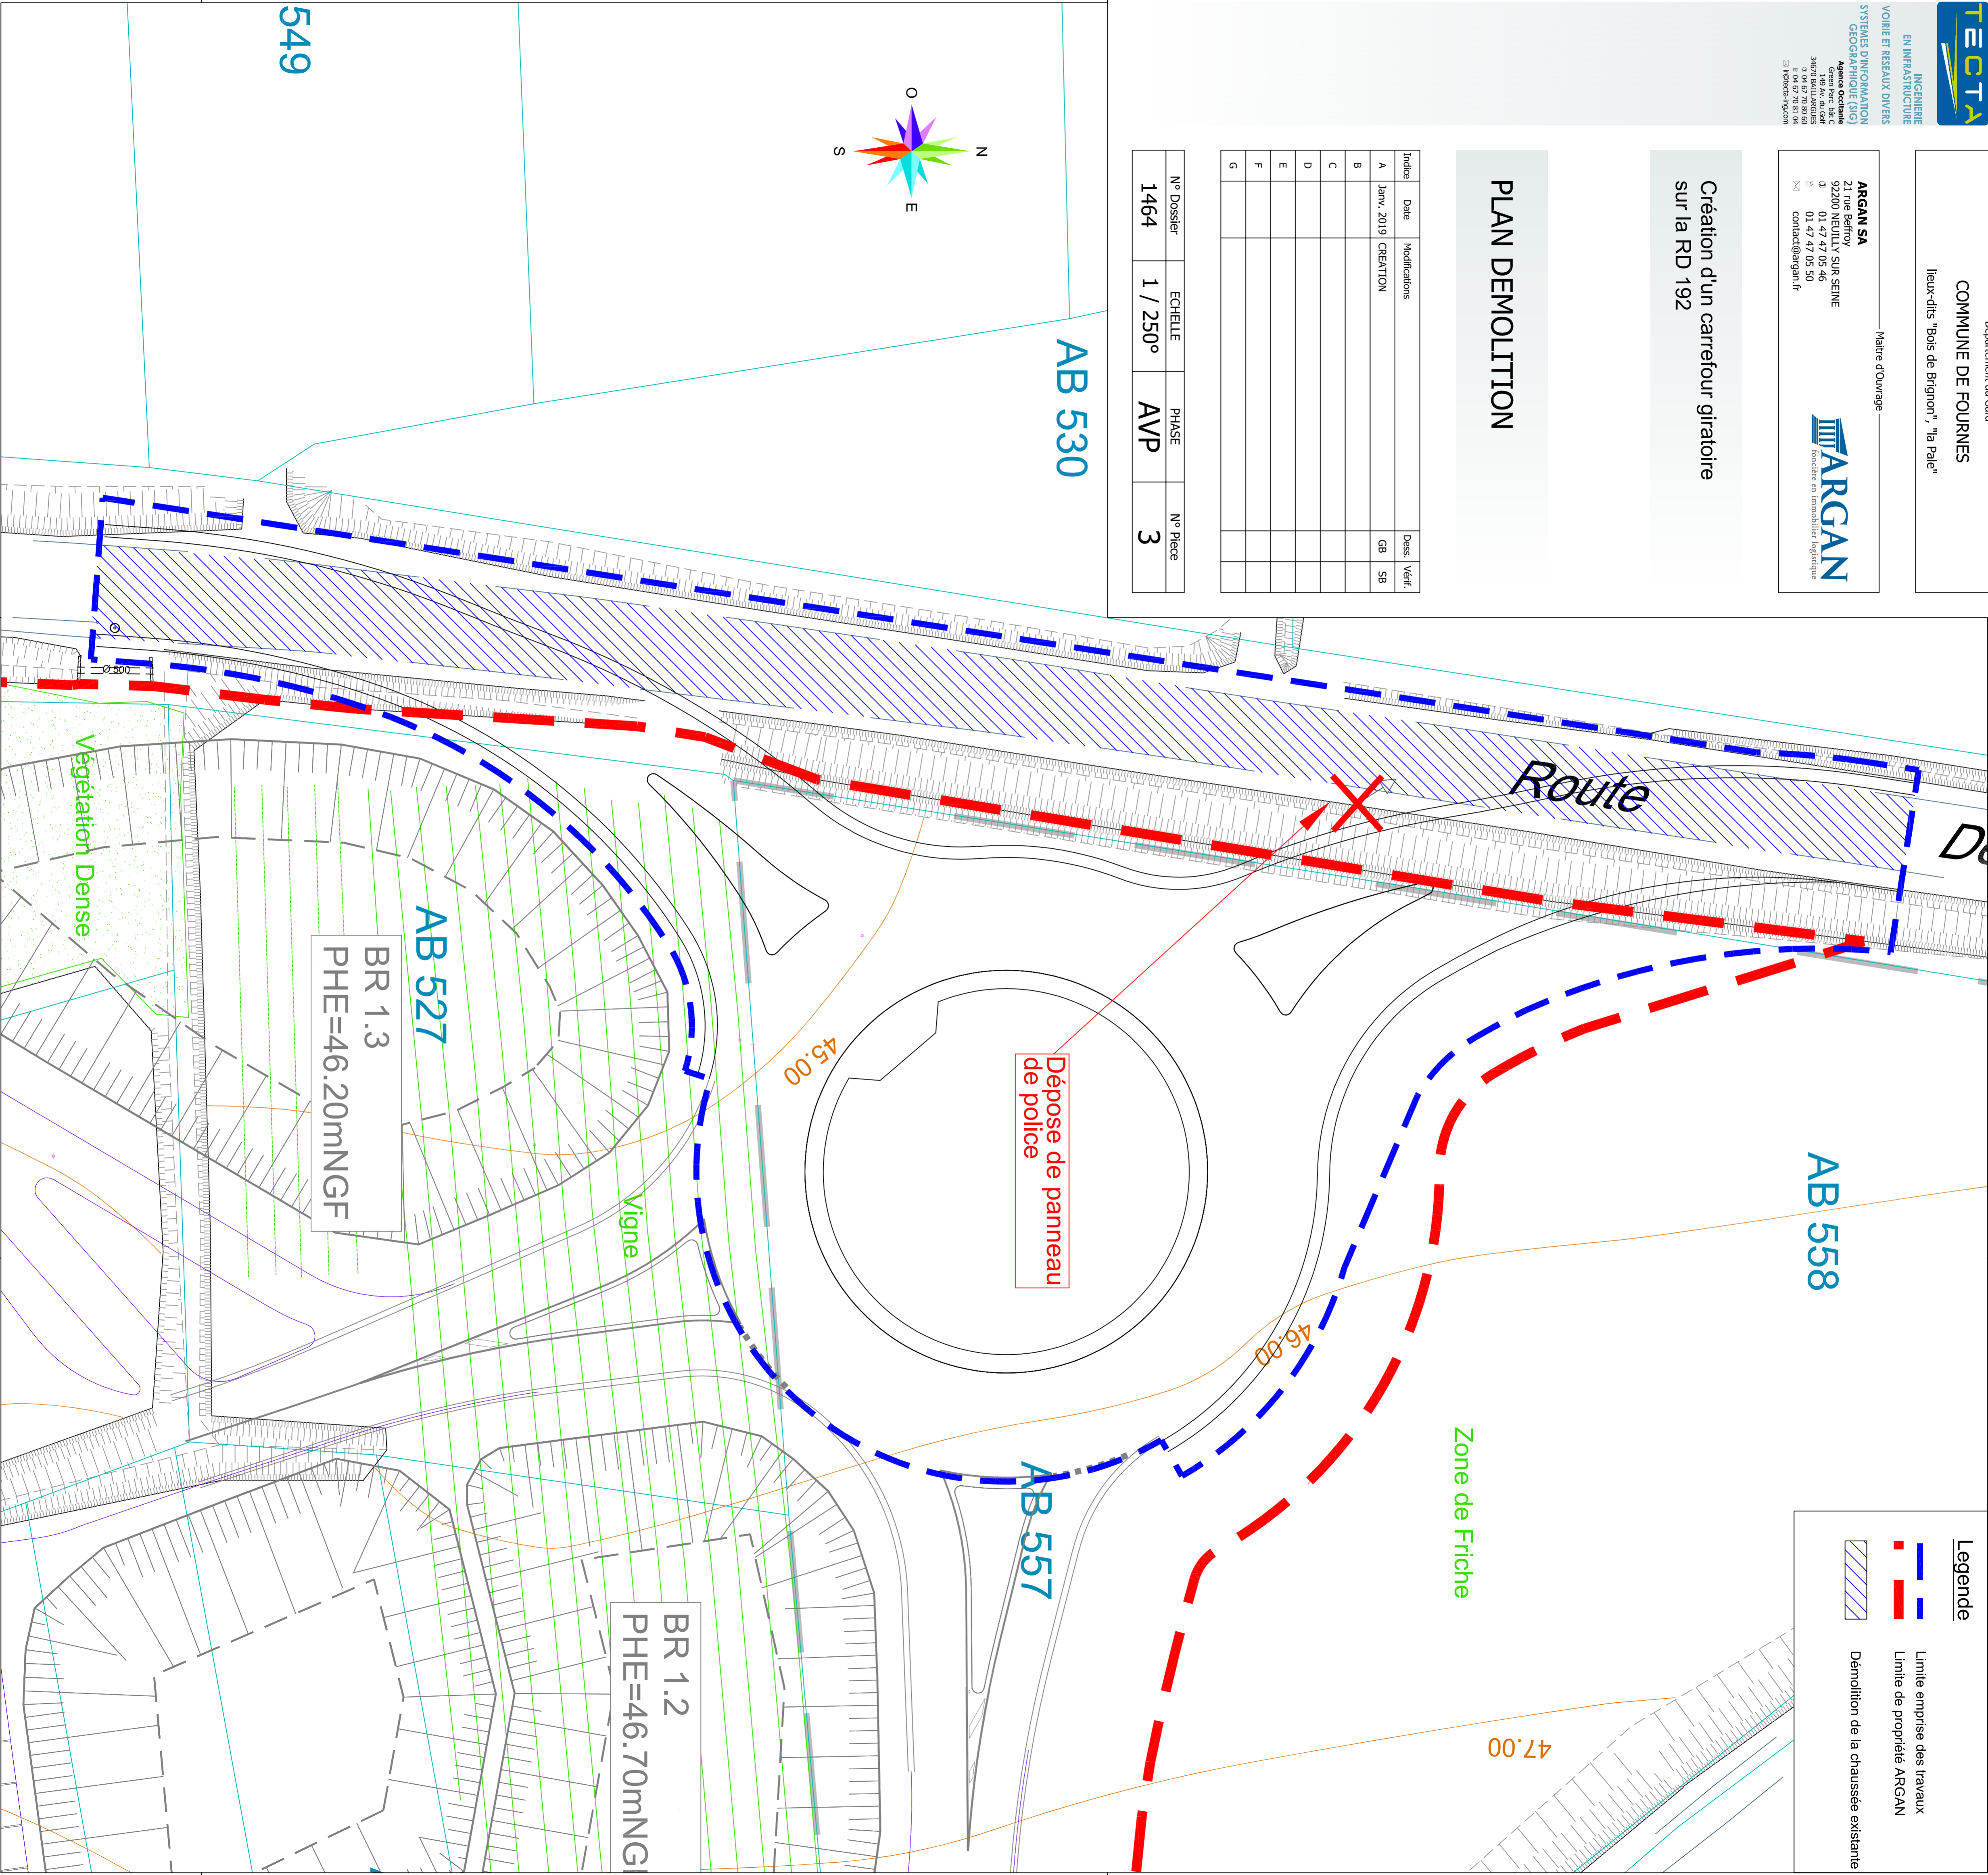

Legende

- Limite emprise des travaux
- Limite de propriété ARGAN
- Démolition de la chaussée existante