
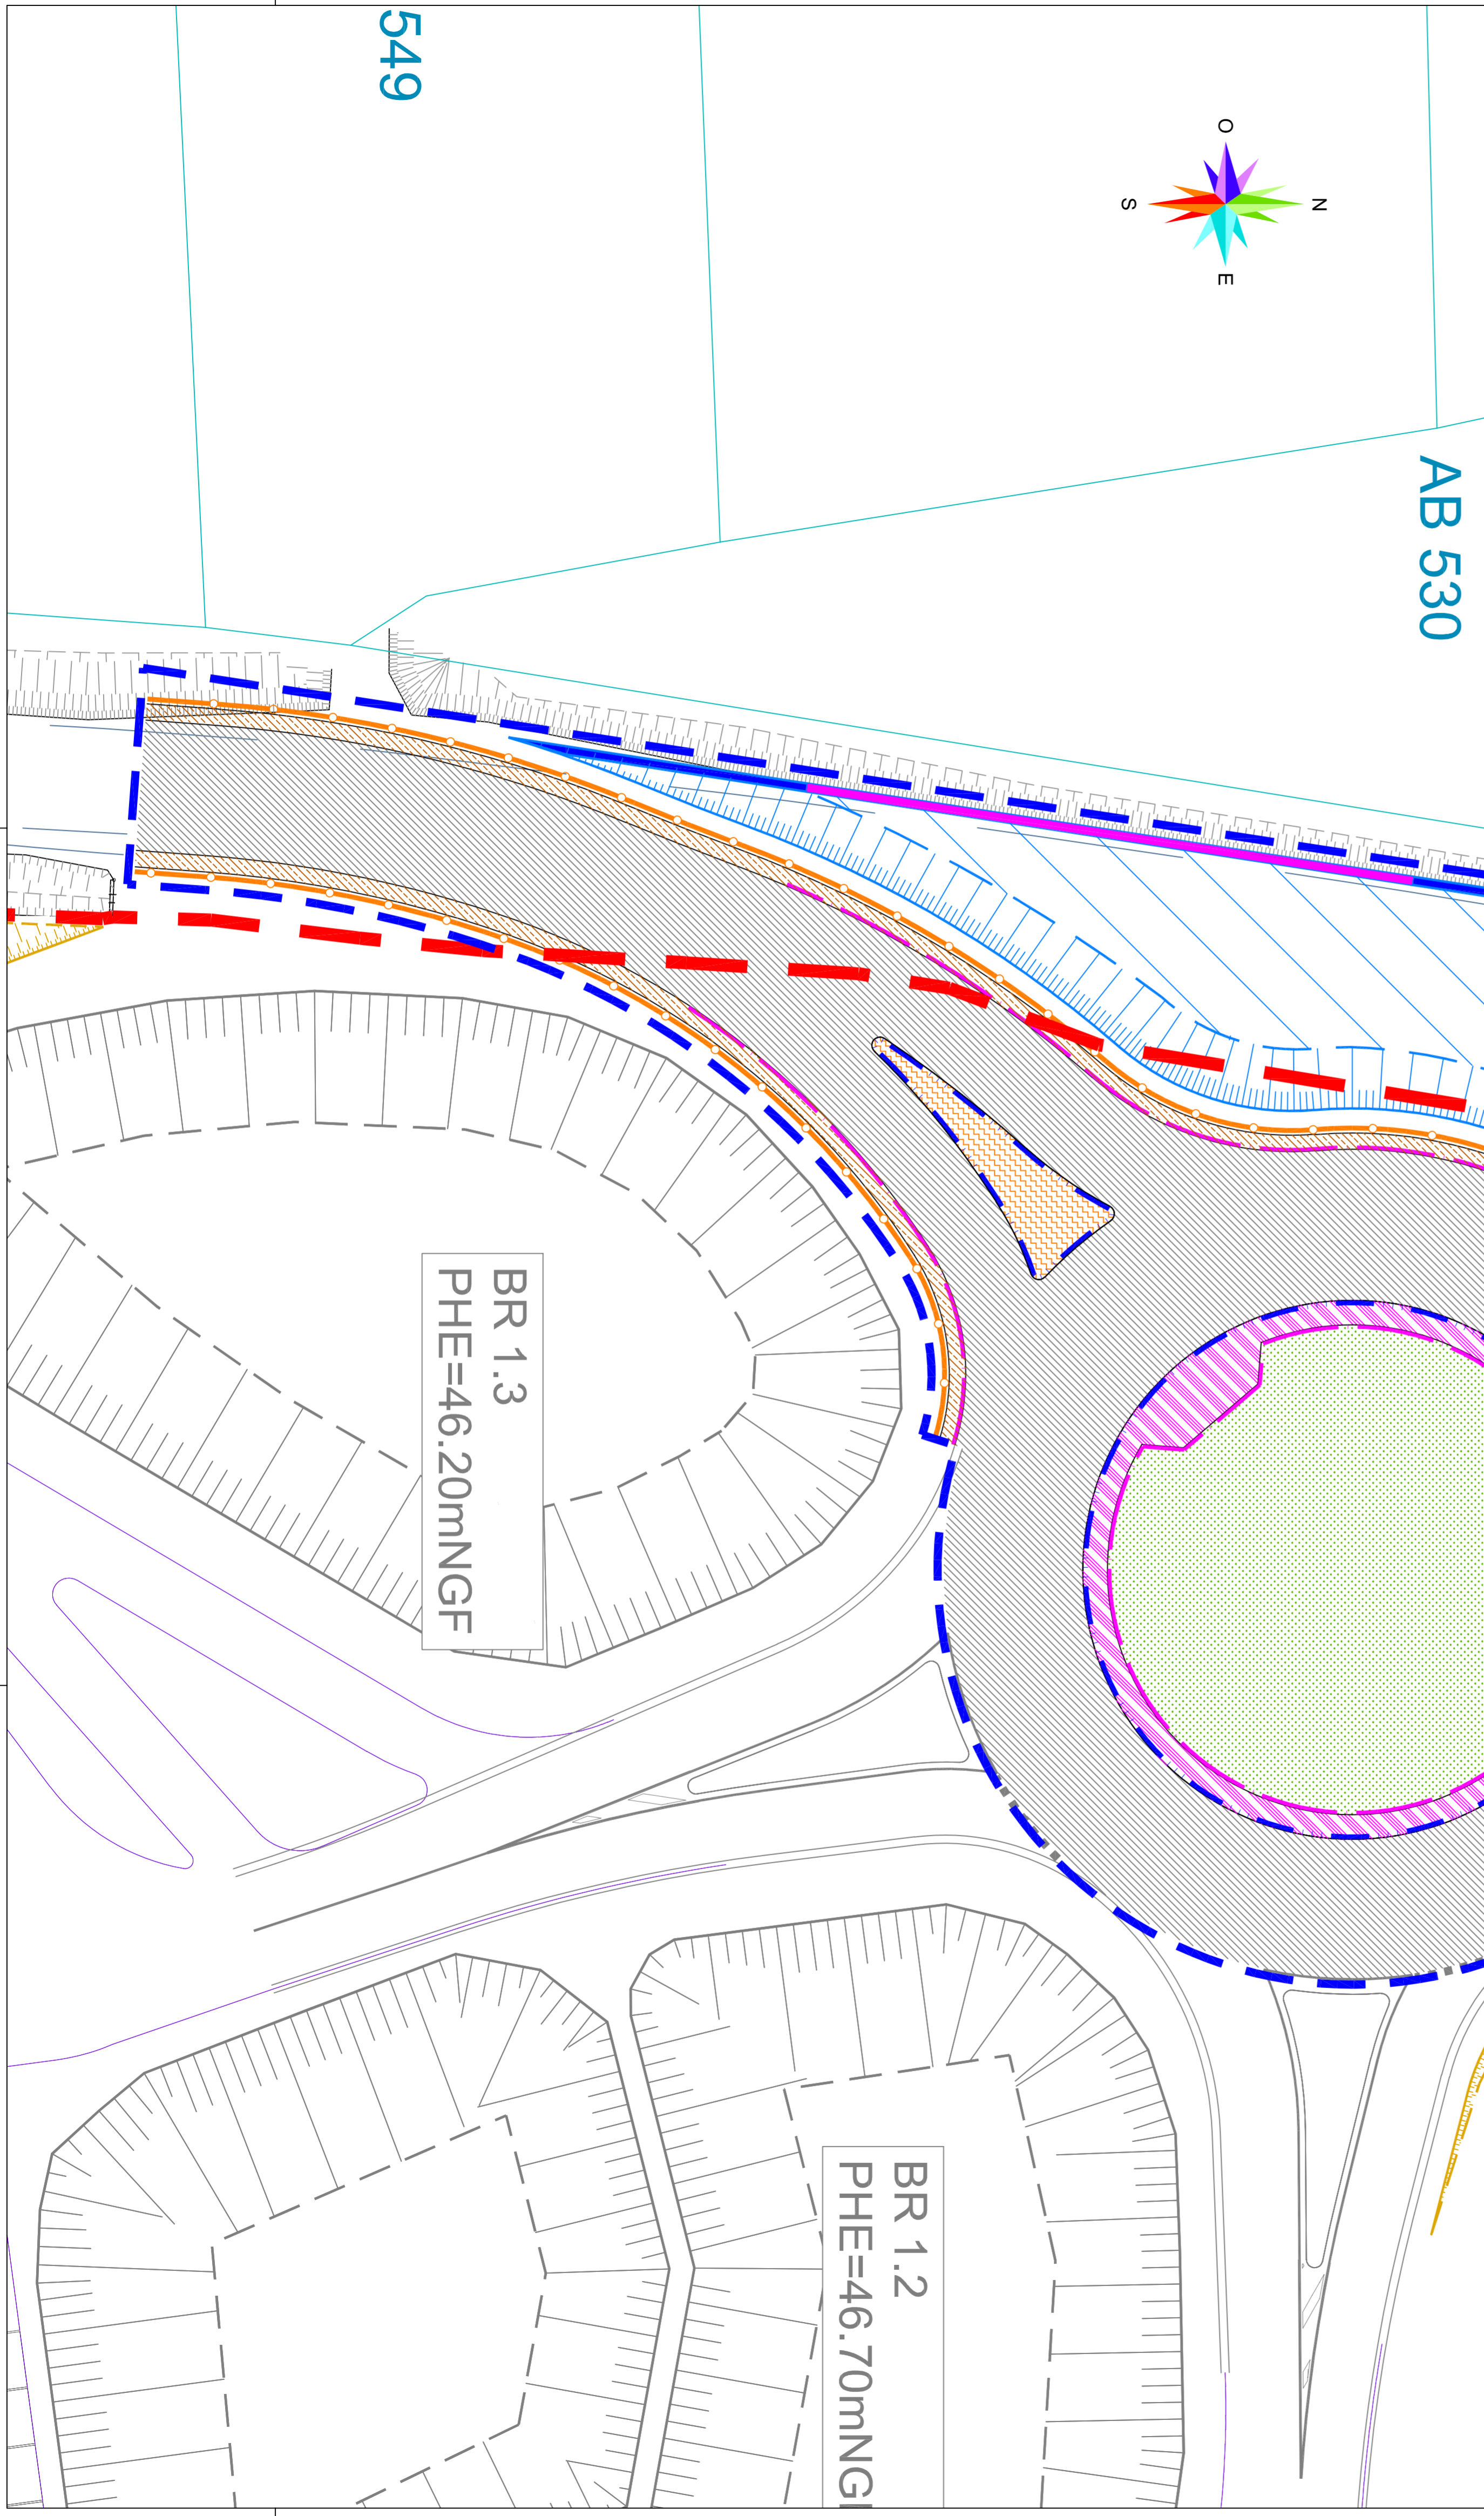


Création d'un carrefour giratoire  
sur la RD 192

PLAN DE REVETEMENTS  
ET BORDURES

Indice	Date	Modifications	Dess.	Vérif.
A	Janv. 2019	CREATION	GB	SB
B				
C				
D				
E				
F				
G				

N° Dossier	ECHELLE	PHASE	N° Piece
1464	1 / 250°	AVP	5

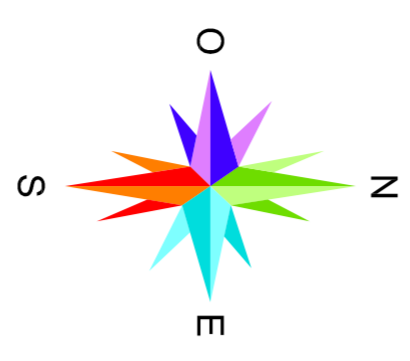

**Legende**

	Limite emprise des travaux
	Limite de propriété ARGAN
	Béton bitumineux chaussée 0/10
	Accotements en GNT compactée
	Béton balayé (llos)
	Béton ferrillé ép. 0.18m (Bande franchissable)
	Espace vert
	Bordure T2
	Bordure I2
	Glissière de sécurité (éléments mixtes: bois/métal)

549

AB 530

AB 558

BR 1.3  
PHE=46.20mNGF

BR 1.2  
PHE=46.70mNGF

Zone de Friche

47.00