

ARGAN SA
21 rue Berron
92200 NEUILLY SUR SEINE
☎ 01 47 47 05 46
☎ 01 47 47 05 50
✉ contact@argan.fr




TECTA
INGENIERIE
EN INFRASTRUCTURE
VOIRIE ET RESEAUX DIVERS
SYSTEMES D'INFORMATION
GEOGRAPHIQUE (SIG)
Agence Occitane
140 Av. du Galt
Green Parc Libé C
3409 04 67 20 80 60
R 04 67 20 81 04
E tecta-hq.com

Reprise du carrefour existant
Intersection RD 192 / Z.A. La PALE

PLAN TOPOGRAPHIQUE DES RESEAUX EXISTANTS

Indice	Date	Modifications	Dest.	Verif.
A	Janv. 2019	CREATION	GB	SB
B				
C				
D				
E				
F				
G				

N° Dossier	ECHELLE	PHASE	N° Piece
1464	1 / 250°	AVP	2

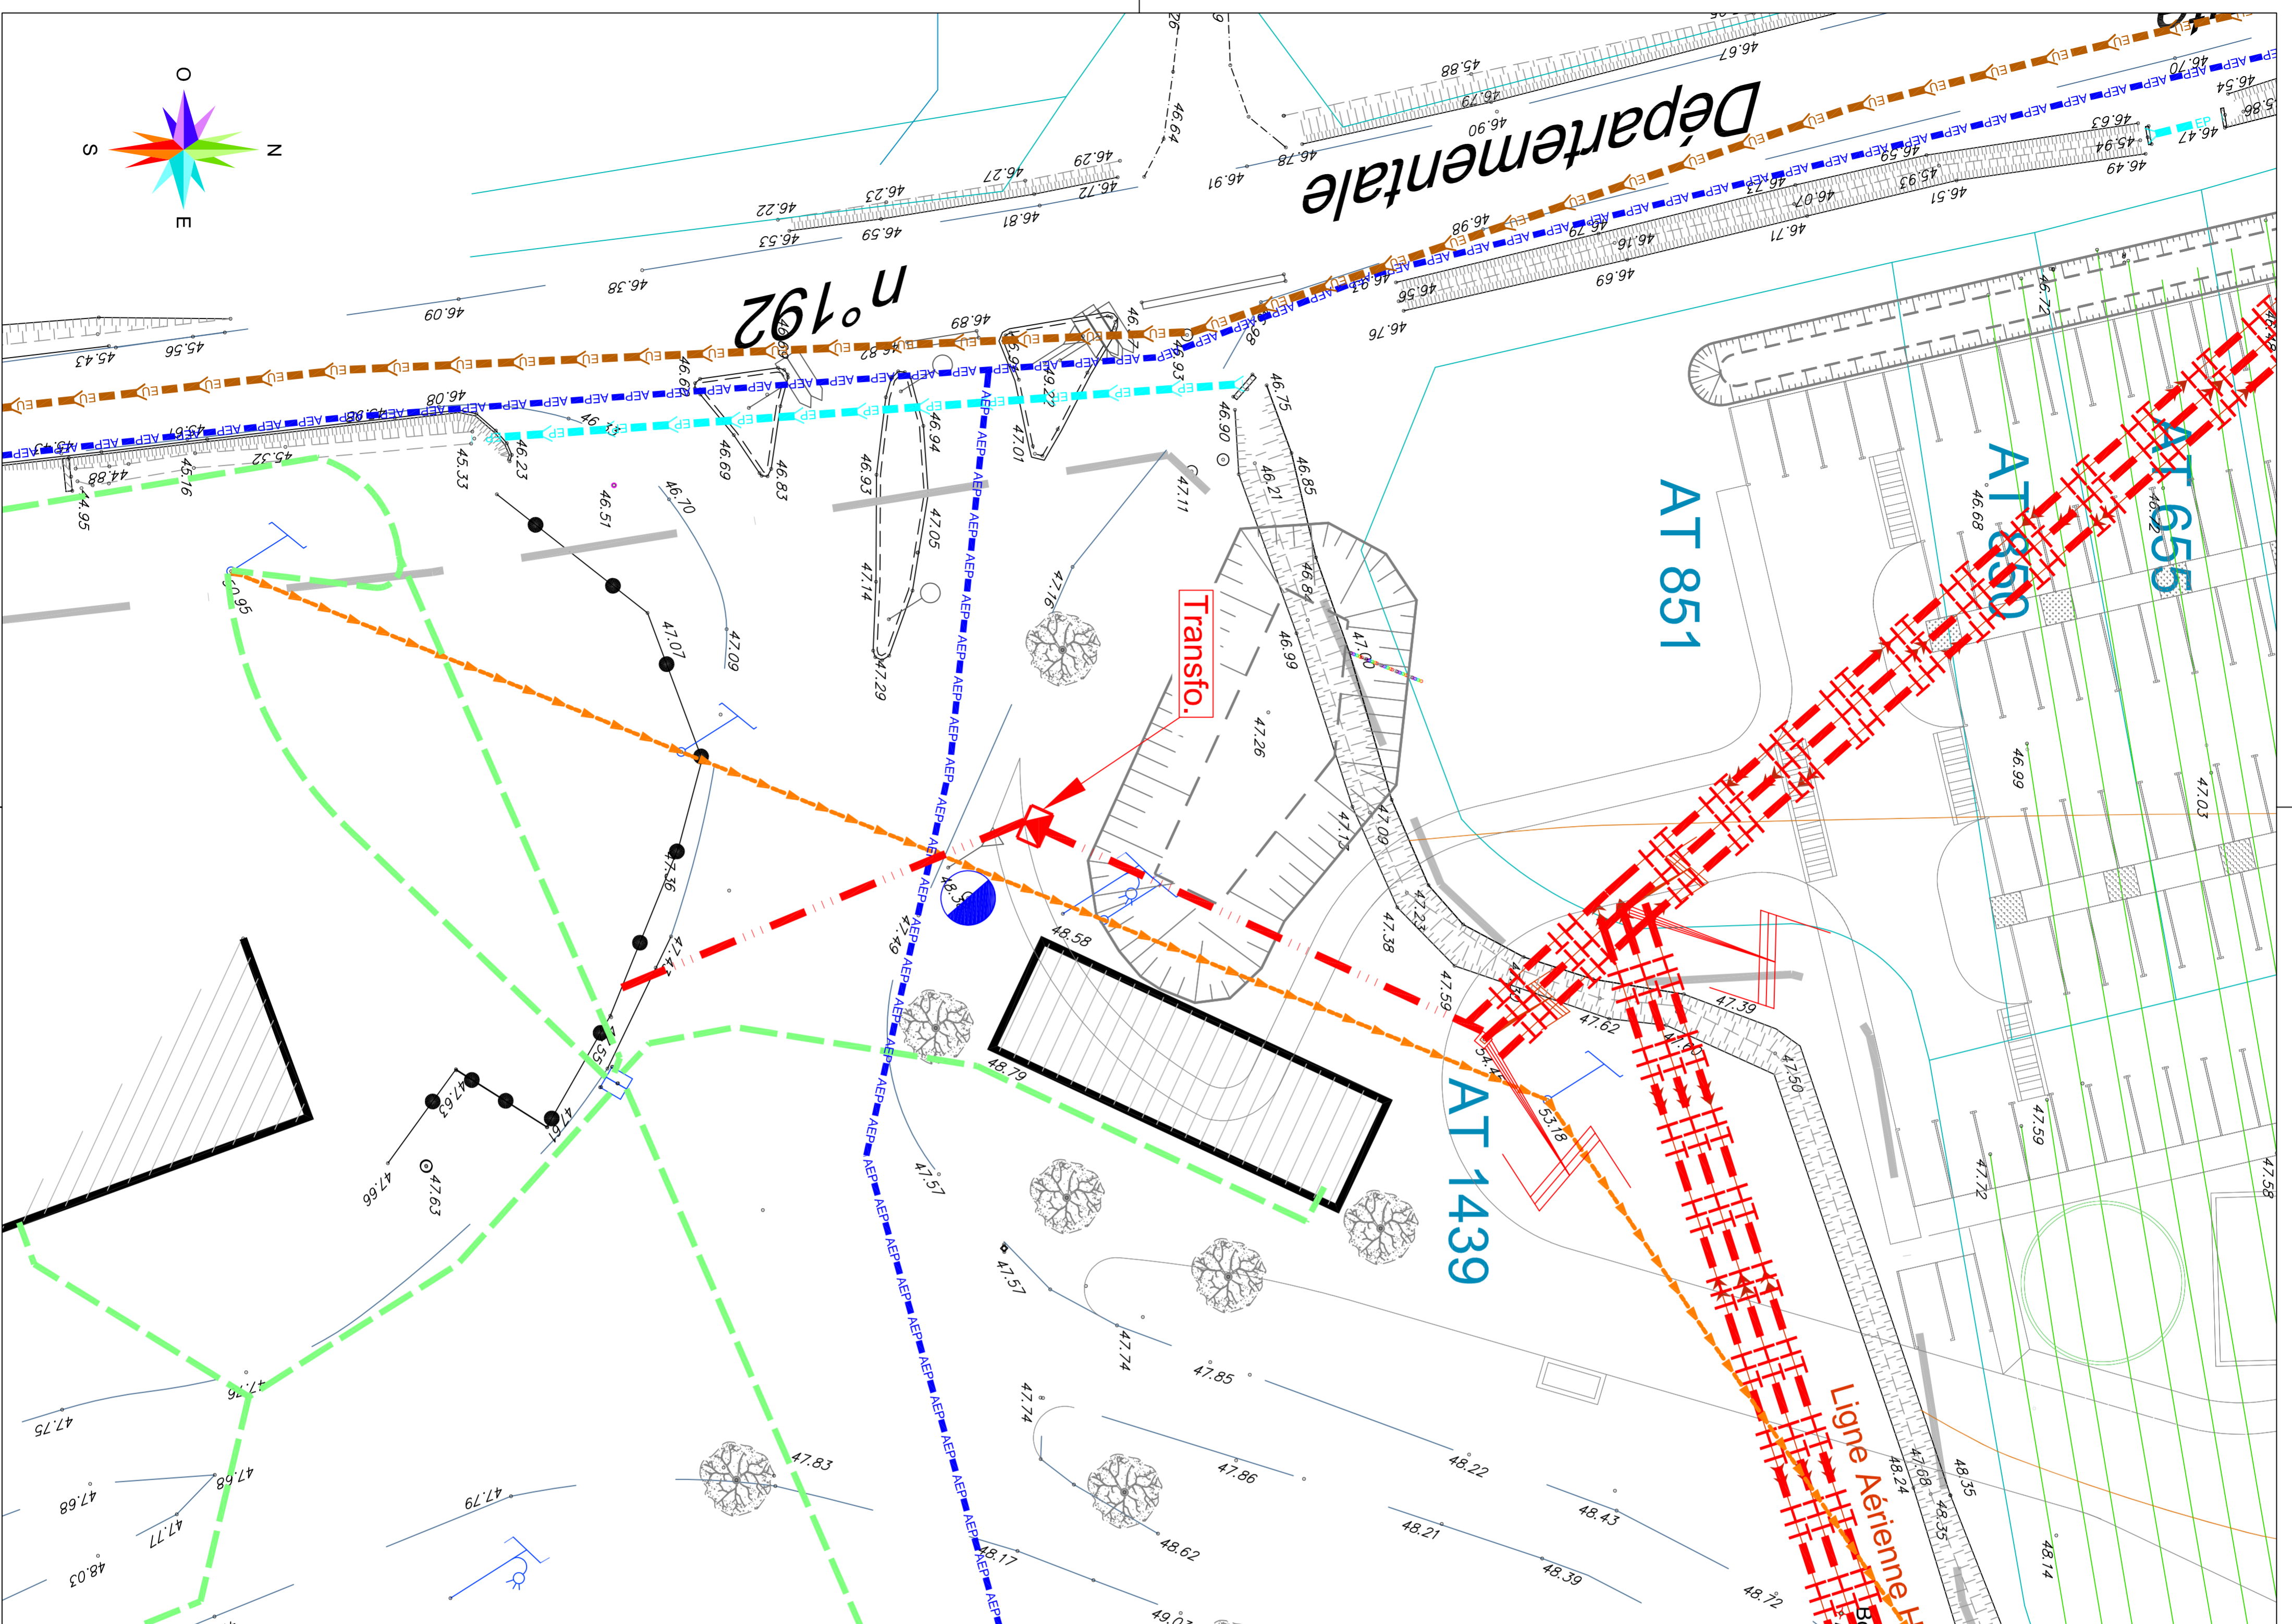

LEGENDE:

- Réseau HTA ligne aérienne
- Réseau HTA ligne souterraine
- Réseau BT ligne souterraine
- Réseau orange ligne aérienne
- Réseau orange ligne souterraine
- Réseau d'assainissement
- Réseau d'eau potable
- Borne incendie
- Réseau d'eaux pluviales

NB: La position des réseaux existants est donnée à titre indicatif (dans les trois dimensions), et provient de l'interprétation de croquis approximatifs fournis par les concessionnaires.