


Reprise du carrefour existant  
Intersection RD 192 / Z.A. La PALE

## PLAN DU RESEAU PLUVIAL

Indice	Date	Modifications	Dess.	Vérif.
A	Janv. 2019	CREATION	GB	SB
B				
C				
D				
E				
F				
G				

N° Dossier	ECHELLE	PHASE	N° Piece
1464	1 / 250°	AVP	6

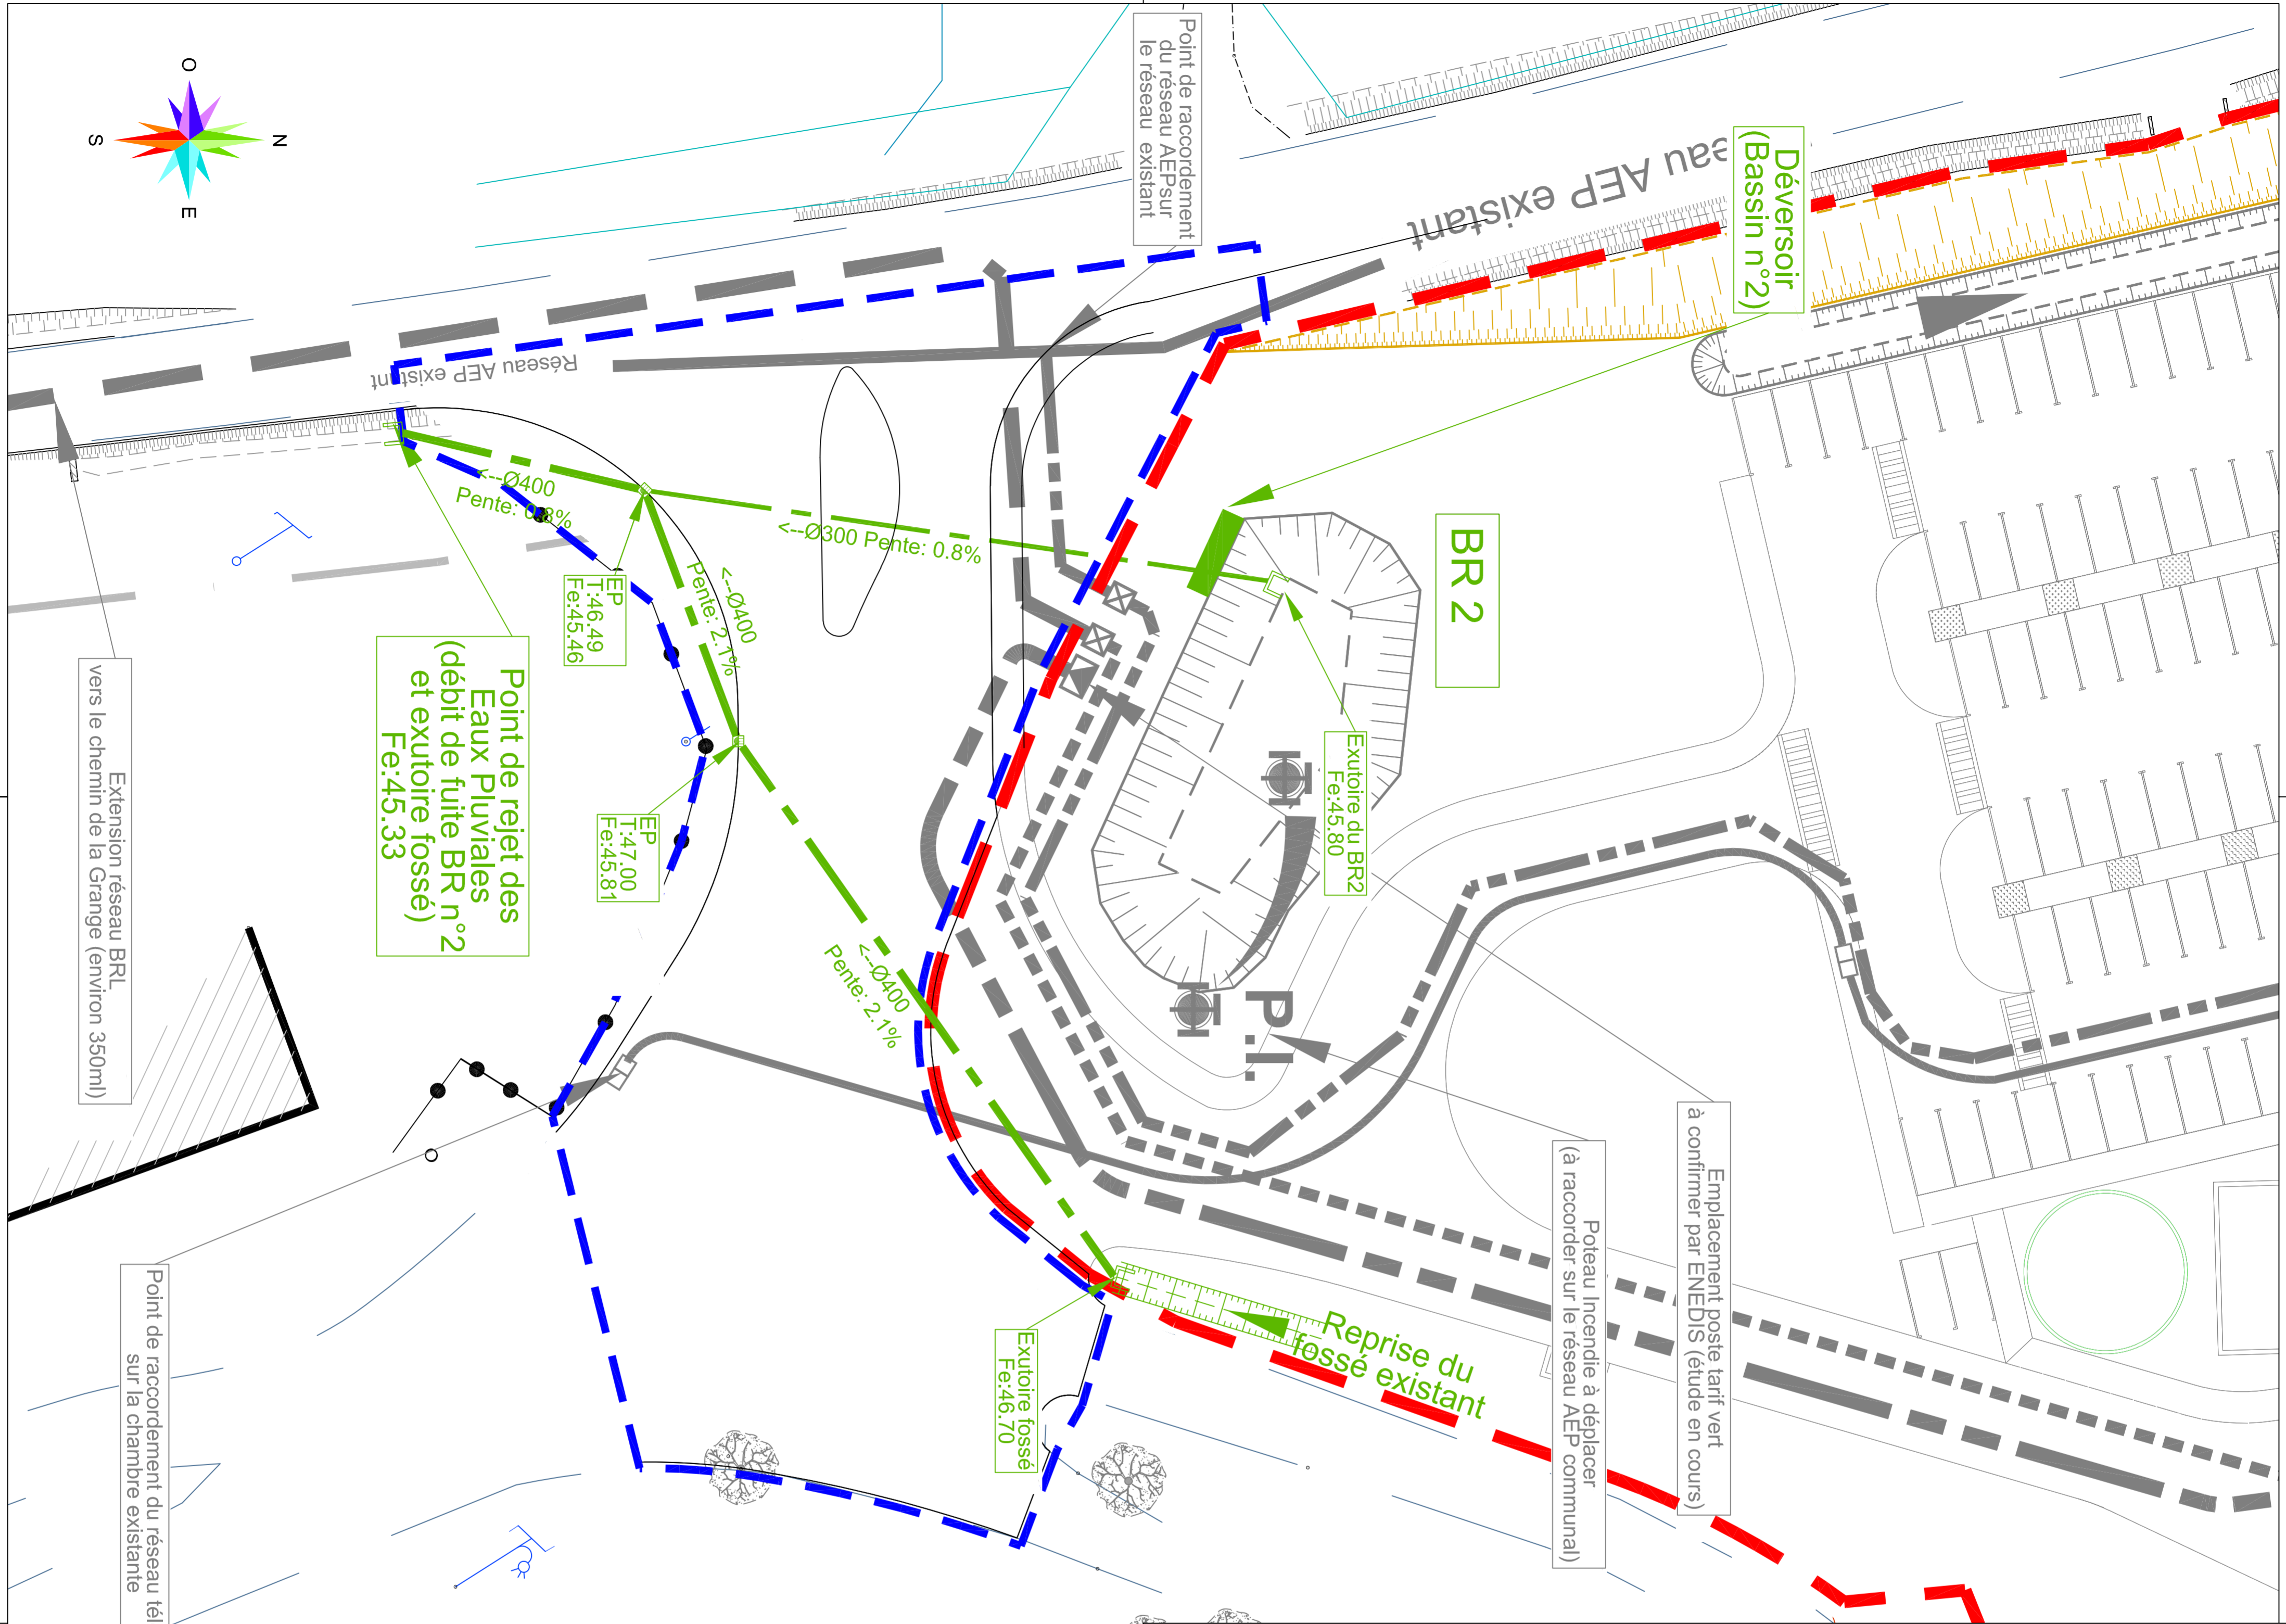

**Legende**

- — Limite emprise des travaux
- — Limite de propriété ARGAN
- Regard EP
- Avaloir EP
- └─┘ Ouvrage de tête / fuite
- ▬ Canalisation EP (Ø variable)

**Réseaux de raccordement du projet ARGAN**

- ▬ Réseau AEP existant
- ▬ Réseau AEP à créer
- ▬ Regard de comptage AEP
- ▬ Réseau BRL à créer
- ▬ Poteau Incendie
- ▬ Regard de comptage BRL
- Chambre télécom existante