



INGENIERIE
EN INFRASTRUCTURE
VOIRIE ET RESEAUX DIVERS
SYSTEMES D'INFORMATION
GEOGRAPHIQUE (SIG)
Agence Occitanie
Green Parc, bât C
149 Av. du Golf
34670 BALLARGUES
☎ 04 67 70 80 60
☎ 04 67 70 81 04
✉ tr@tecta-ing.com

Département du Gard

COMMUNE DE FOURNES
lieux-dits "Bois de Brignon", "la Pale"

Maitre d'Ouvrage

ARGAN SA
21 rue Bèffroy
92200 NEUILLY SUR SEINE
☎ 01 47 47 05 46
☎ 01 47 47 05 50
✉ contact@argan.fr




Amélioration de la courbe existante
sur la RD 192

**PLAN MASSE, SIGNALISATION
ET NIVEAUX FINIS**

Indice	Date	Modifications	Dess.	Vérif.
A	Janv. 2019	CREATION	GB	SB
B	Févr. 2019	Indice A: Modif. de la zone d'intervention	GB	SB
C				
D				
E				
F				
G				

N° Dossier	ECHELLE	PHASE	N° Piece
1464	1 / 250°	AVP	4

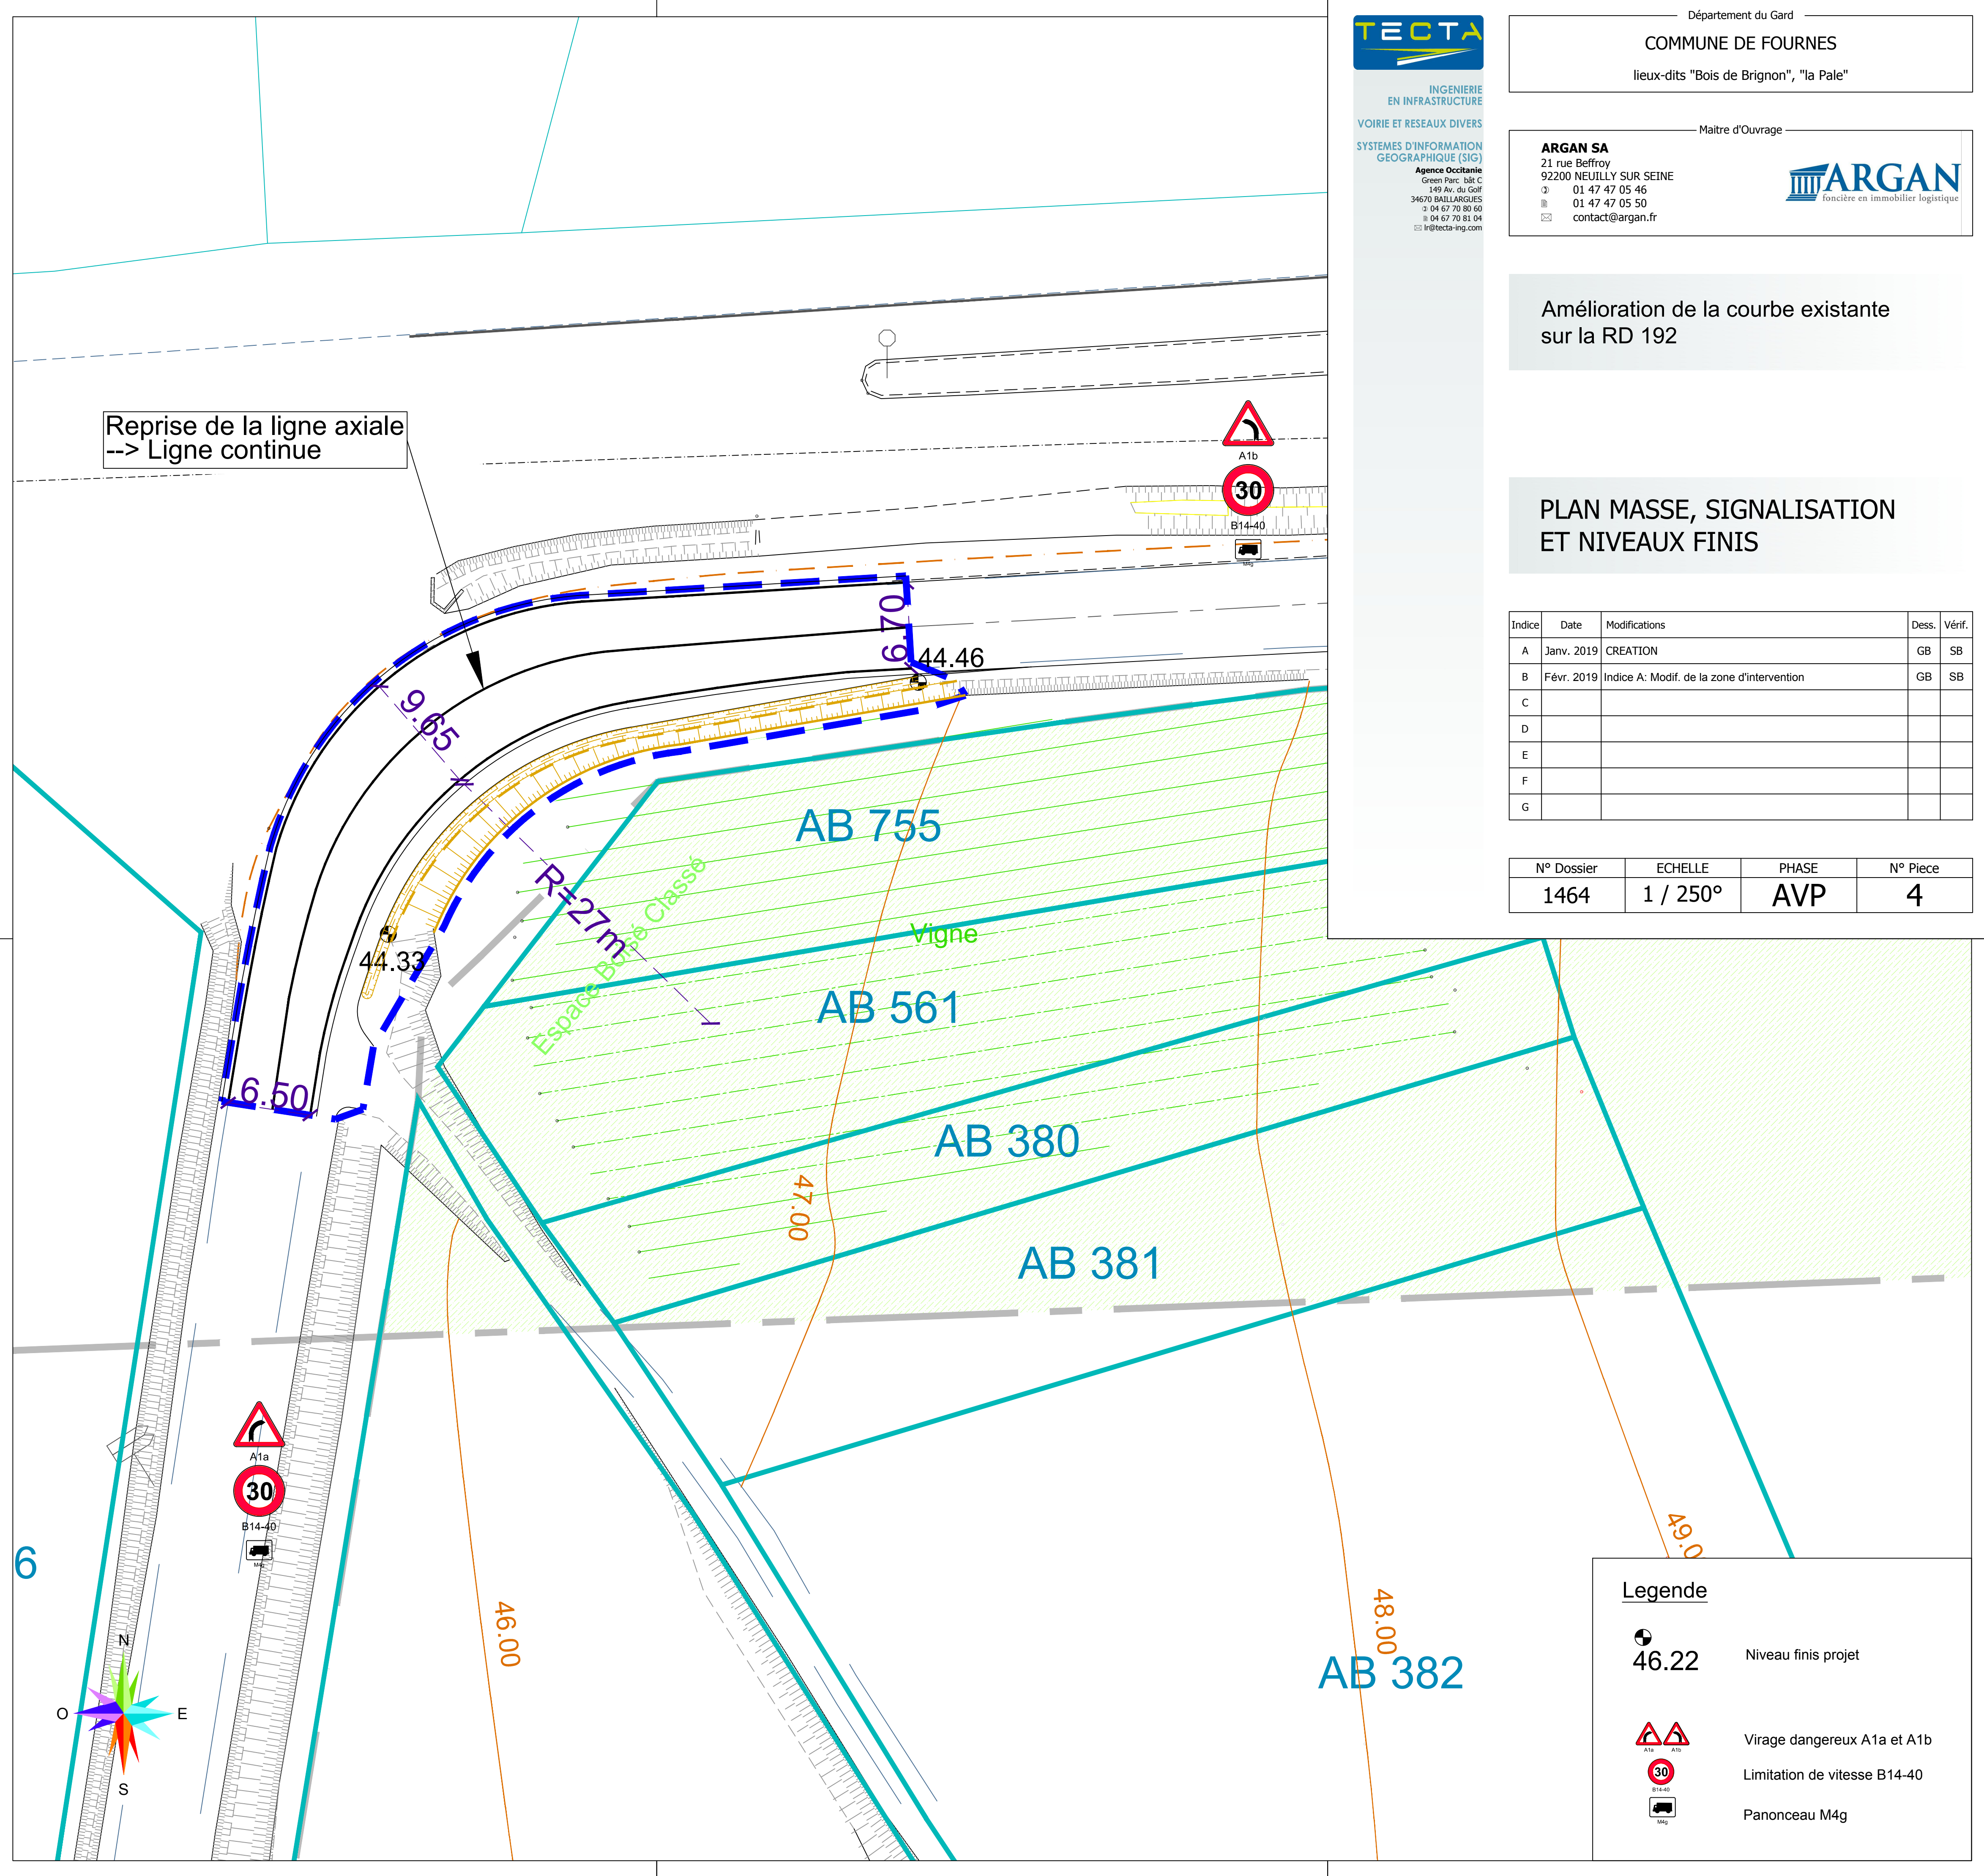

Legende

	46.22	Niveau finis projet
		Virage dangereux A1a et A1b
		Limitation de vitesse B14-40
		Panoraneau M4g