


CENTRE DE TRI DE COLIS DE FOURNÈS


Modélisation 3D de la plateforme

Index	Date	Modifications	Dess.	Vérif.
A	Janv. 2019	CREATION	GB	SB
B				
C				
D				
E				
F				
G				


N° Dossier	ECHELLE	PHASE	N° Piece
1464	Sans	AVP	2

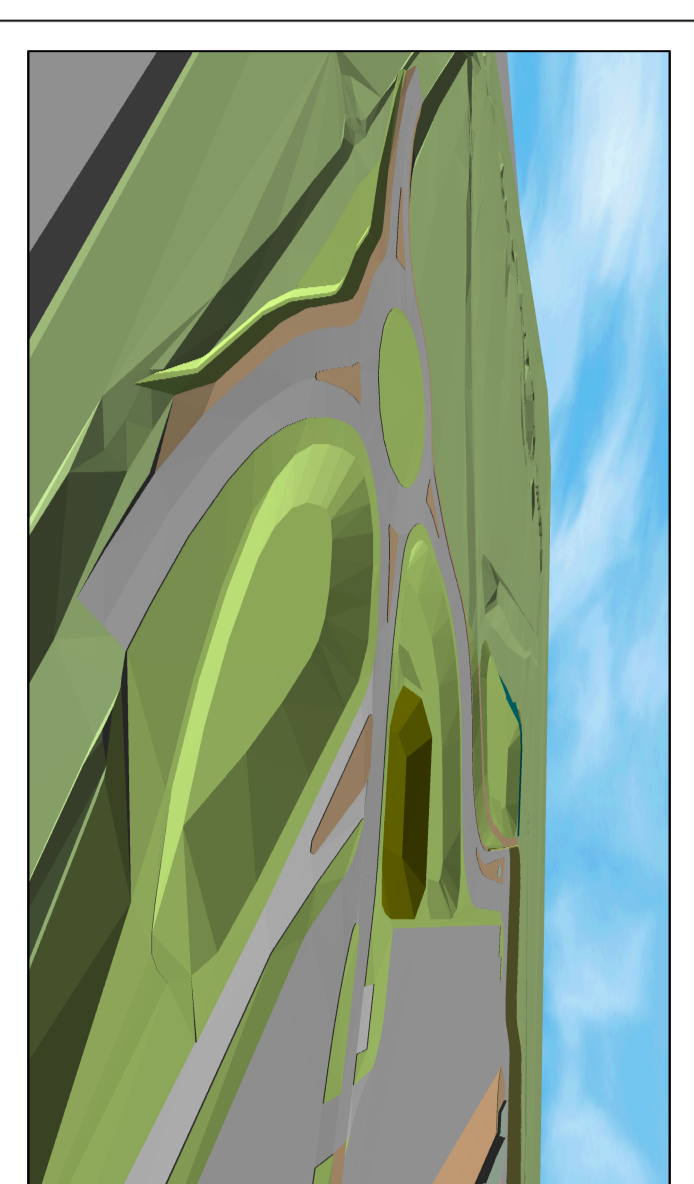


Point de vue 3D: A

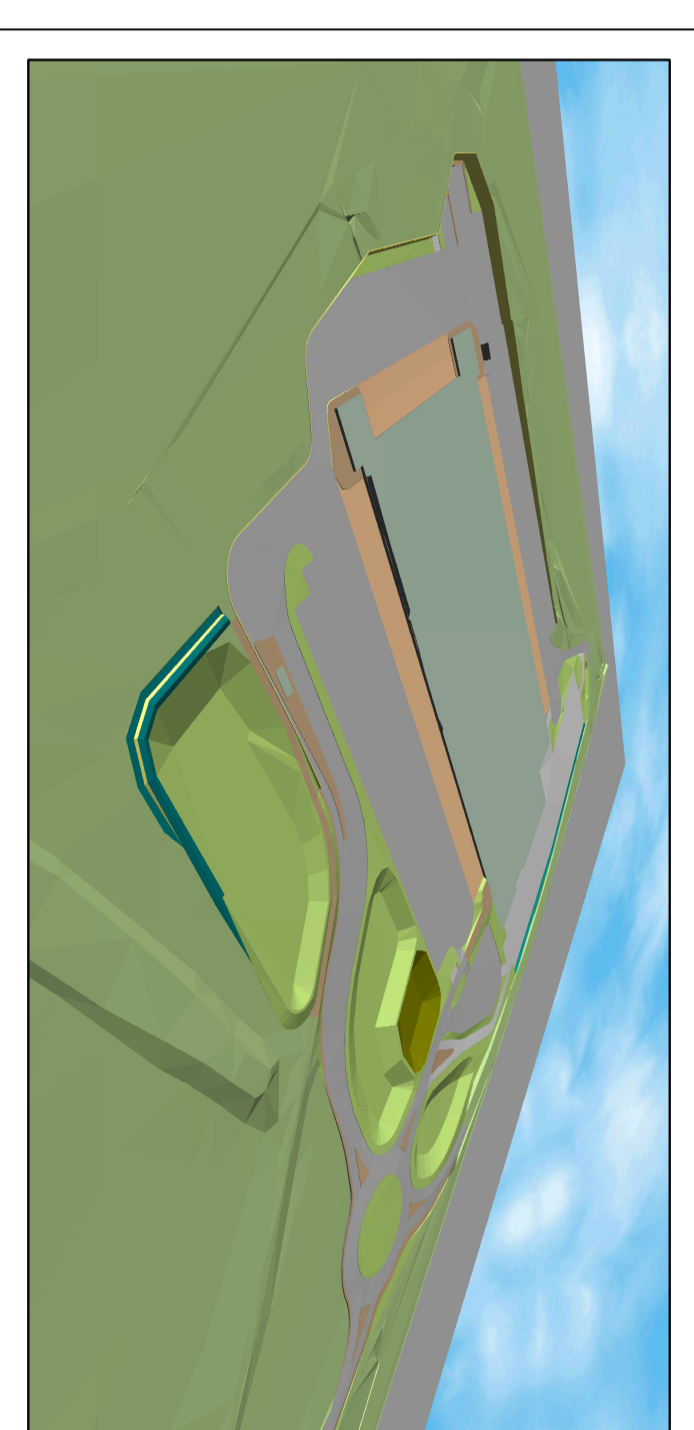


Point de vue 3D: D

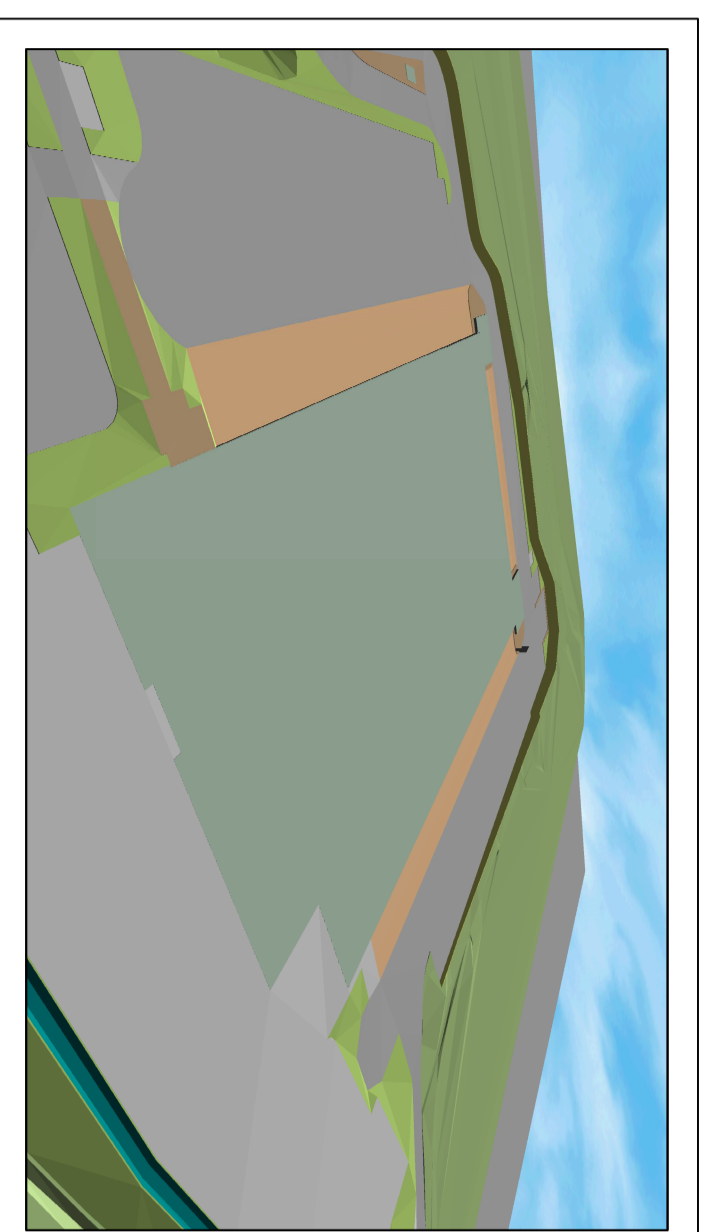



Point de vue 3D: B

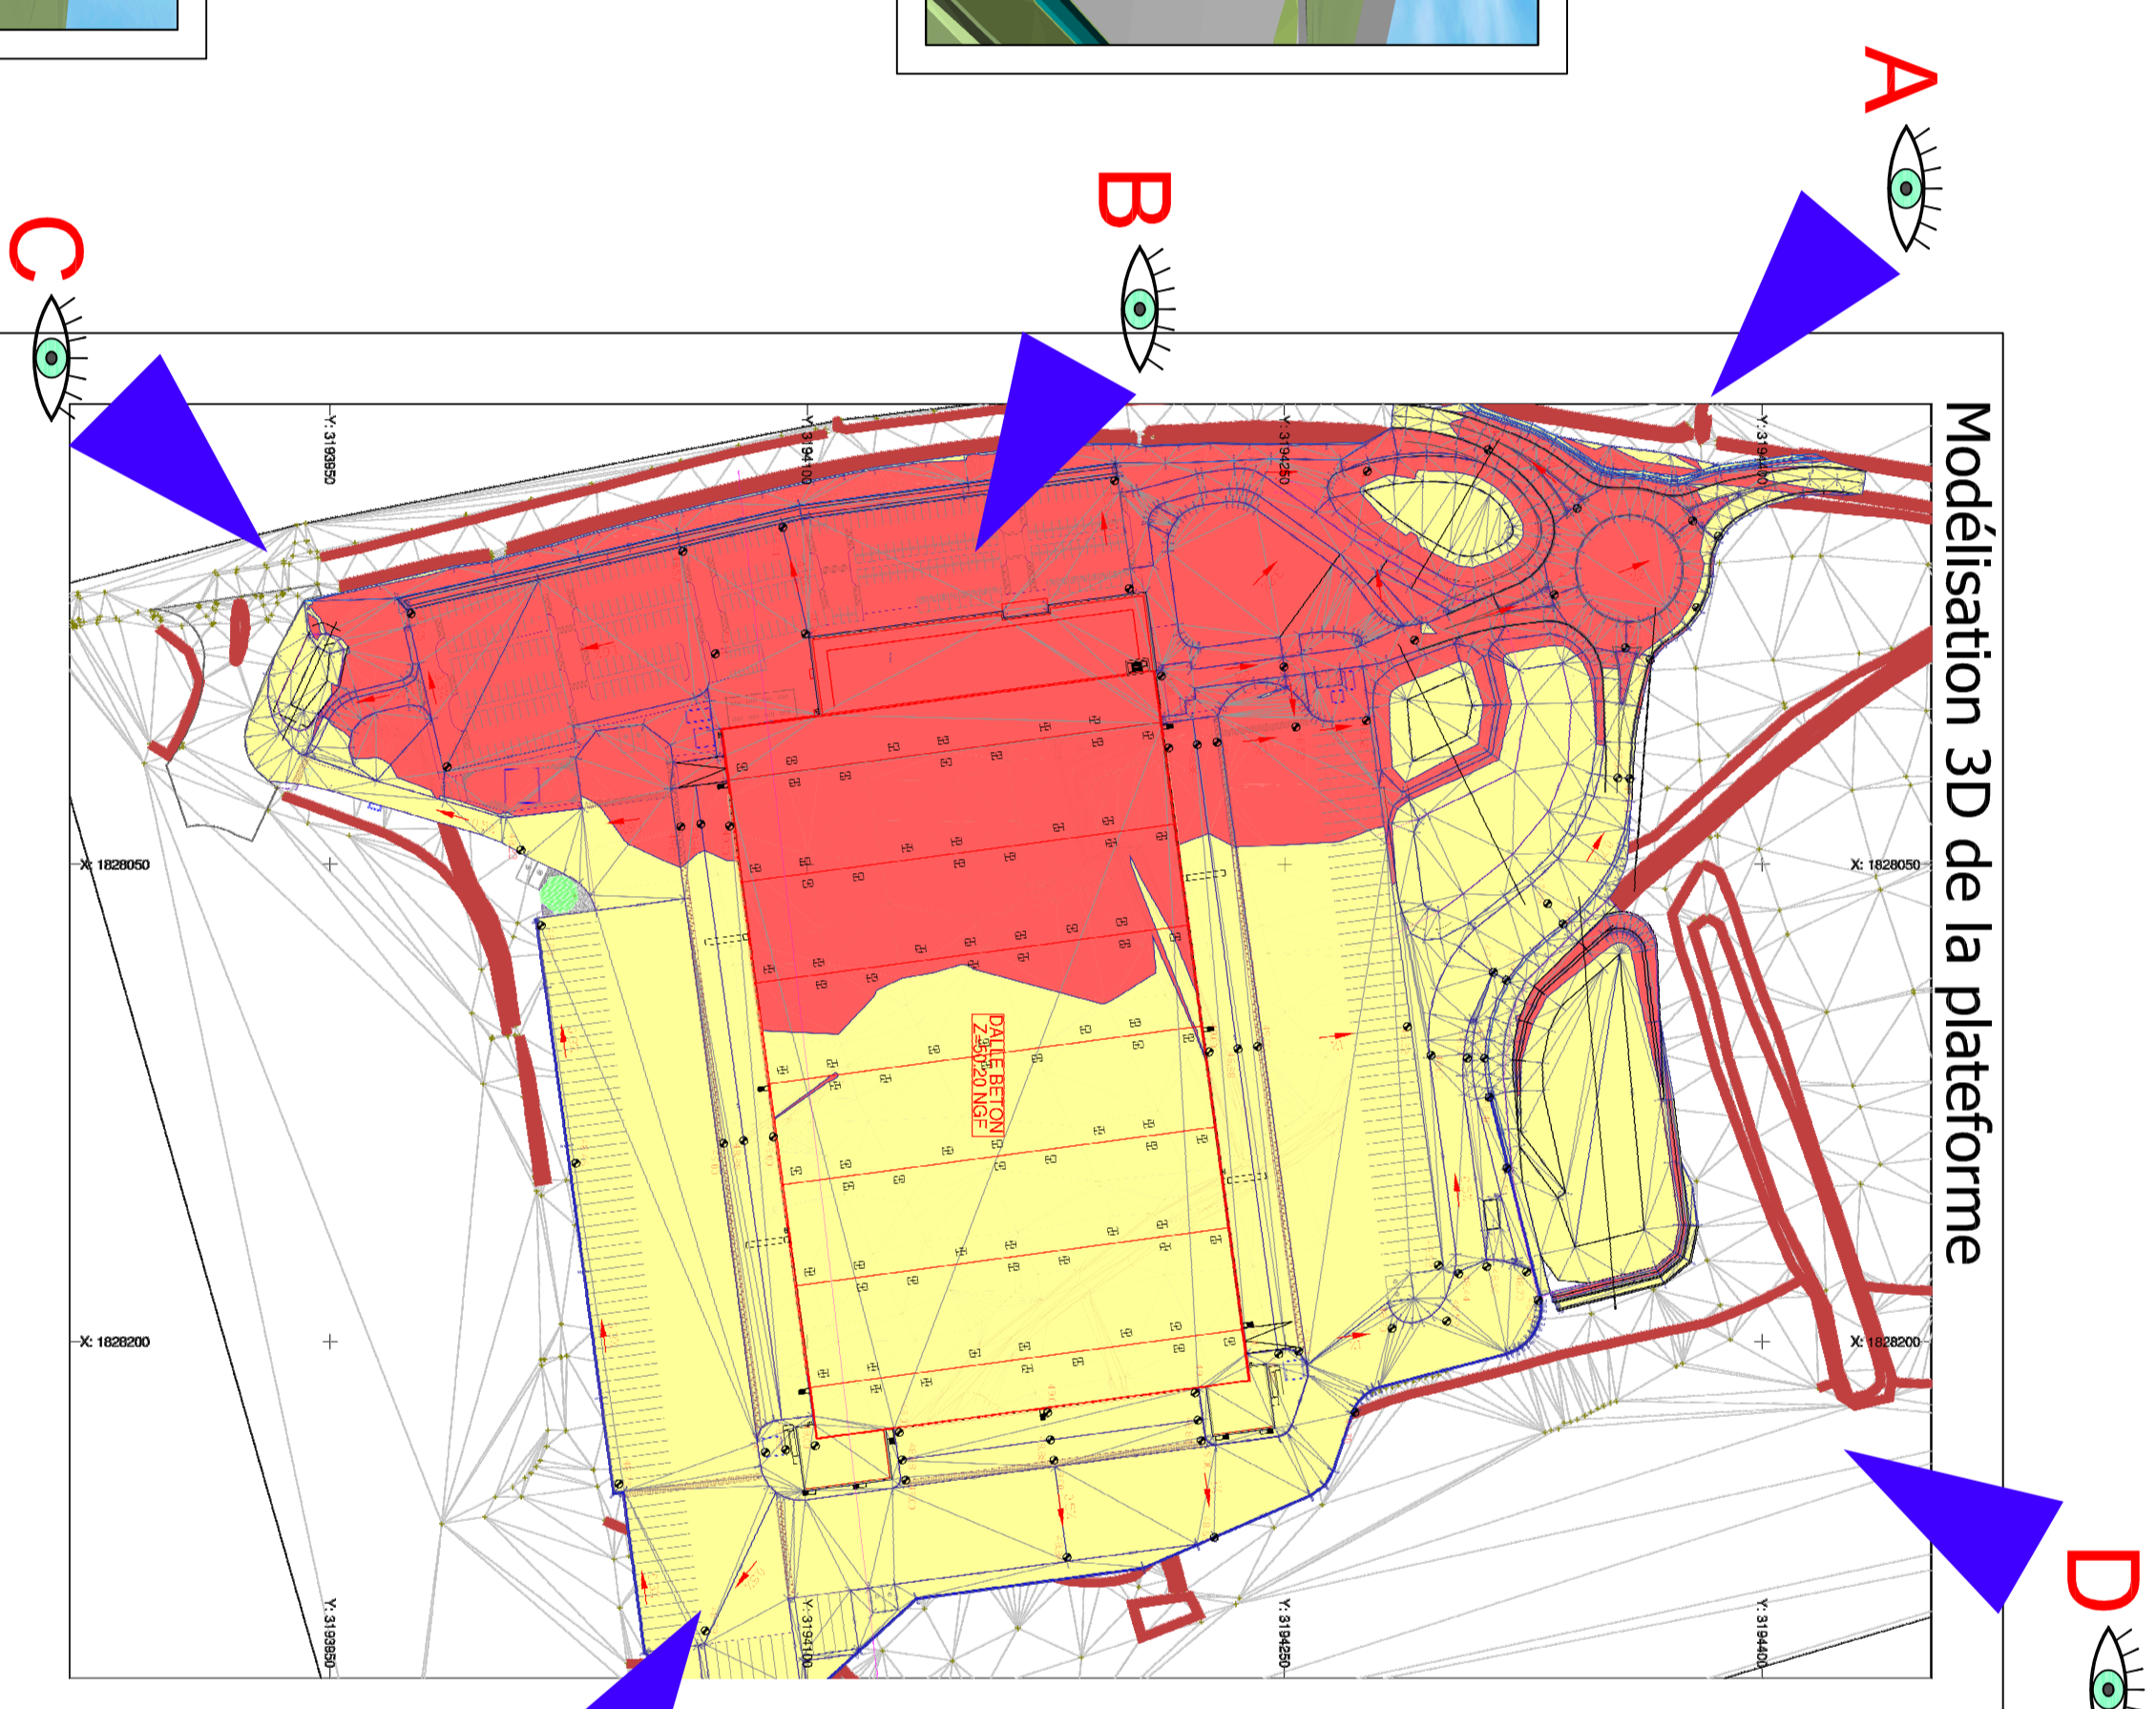

Modélisation 3D de la plateforme

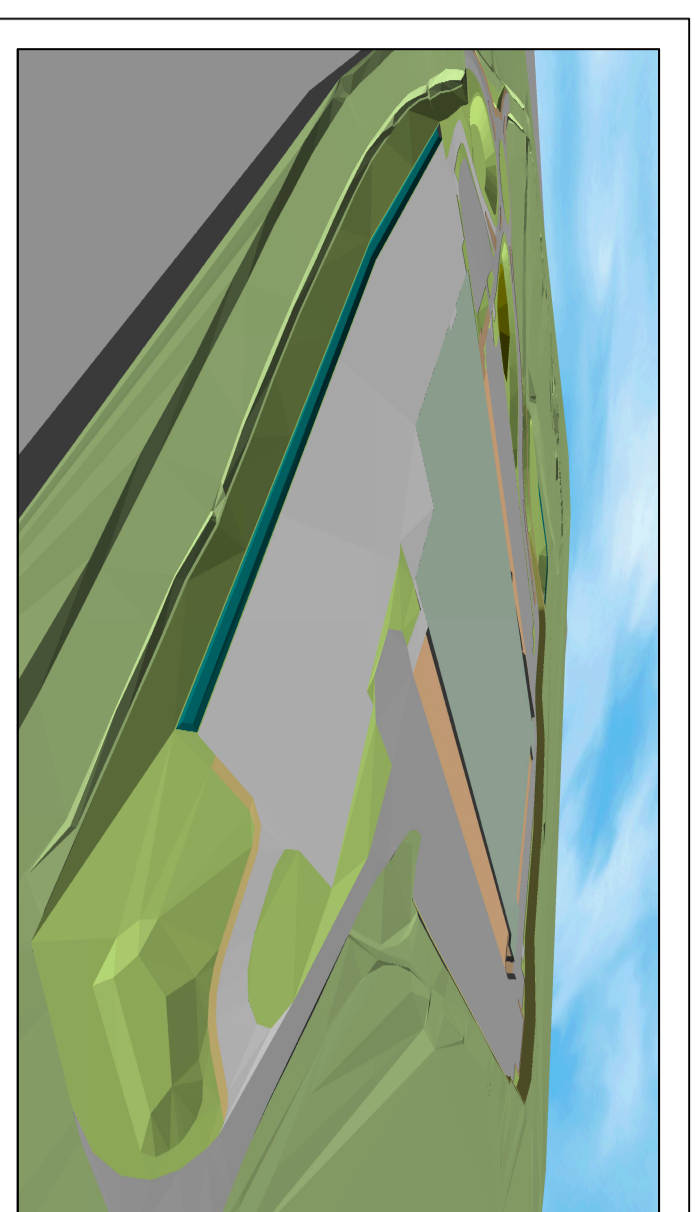

Point de vue 3D: C

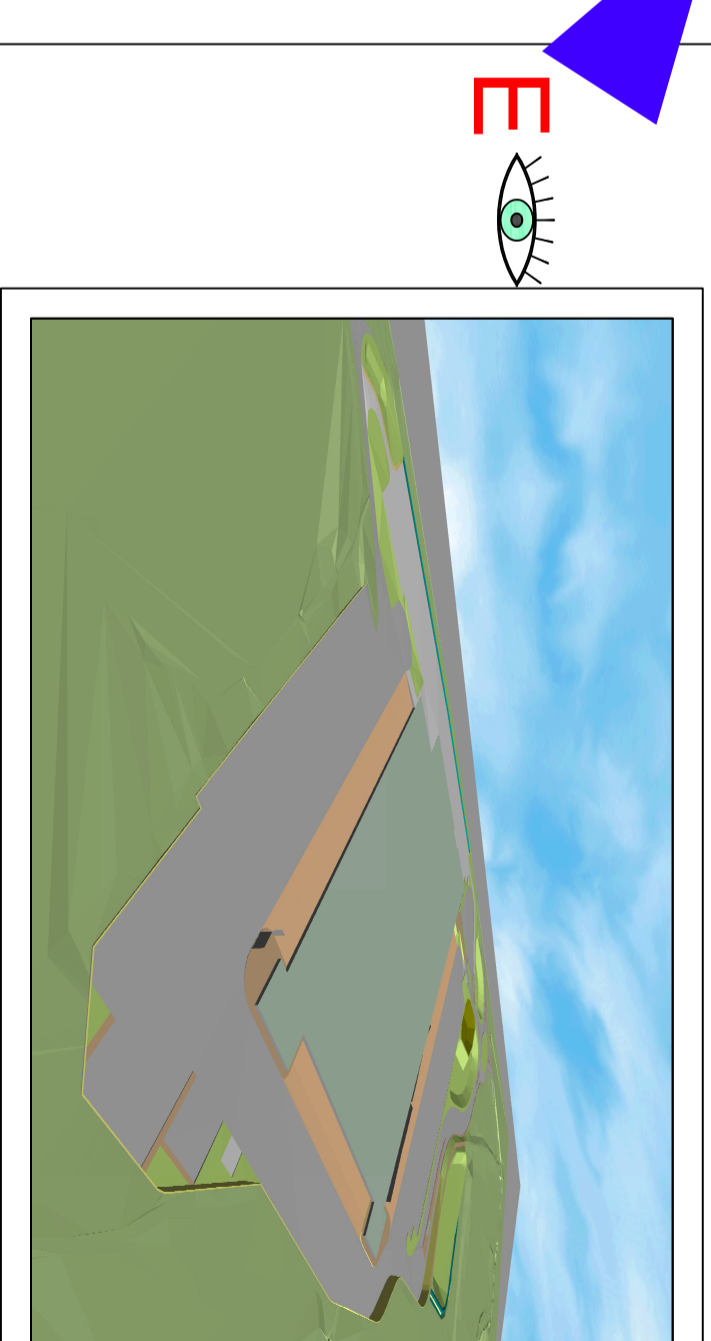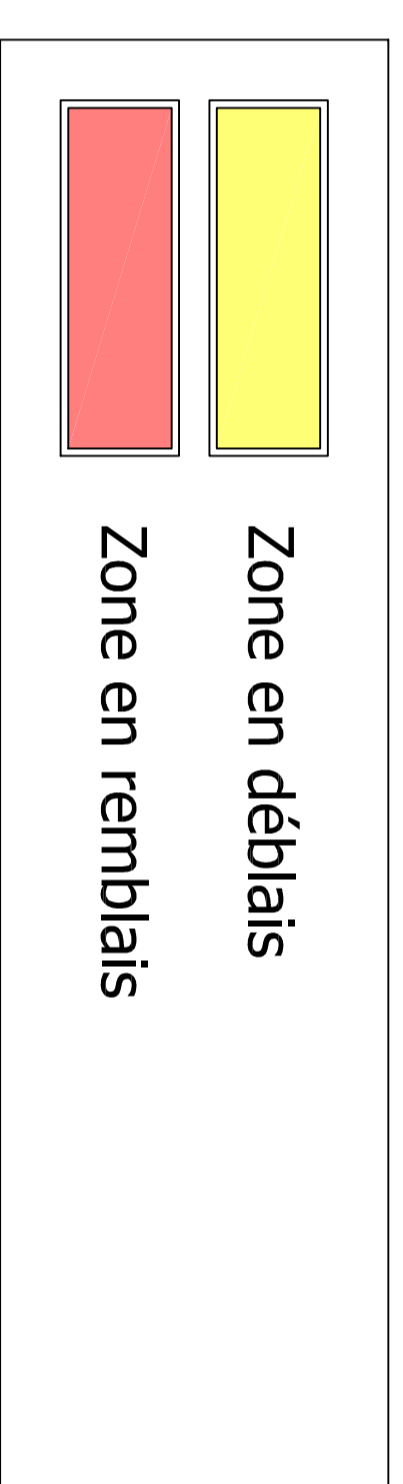

Point de vue 3D: E