TECTA
INGENIERIE EN INFRASTRUCTURE
VOIRIE ET RESEAUX DIVERS
SYSTEMES D'INFORMATION GEOGRAPHIQUE (SIG)
Agence Occitanie
Green Parc bât C
149 Av. du Golf
34670 BAILLARGUES
04 67 70 80 60
04 67 70 81 04
lr@tecta-ing.com

Département du Gard

COMMUNE DE FOURNES

lieux-dits "Bois de Brignon", "la Pale"

Maitre d'Ouvrage

ARGAN SA
21 rue Beffroy
92200 NEUILLY SUR SEINE
01 47 47 05 46
01 47 47 05 50
contact@argan.fr

ARGAN foncière en immobilier logistique

Création d'un carrefour giratoire sur la RD 192

PLAN MASSE, SIGNALISATION ET NIVEAUX FINIS

Indice	Date	Modifications	Dess.	Vérif.
A	Janv. 2019	CREATION	GB	SB
B				
C				
D				
E				
F				
G				
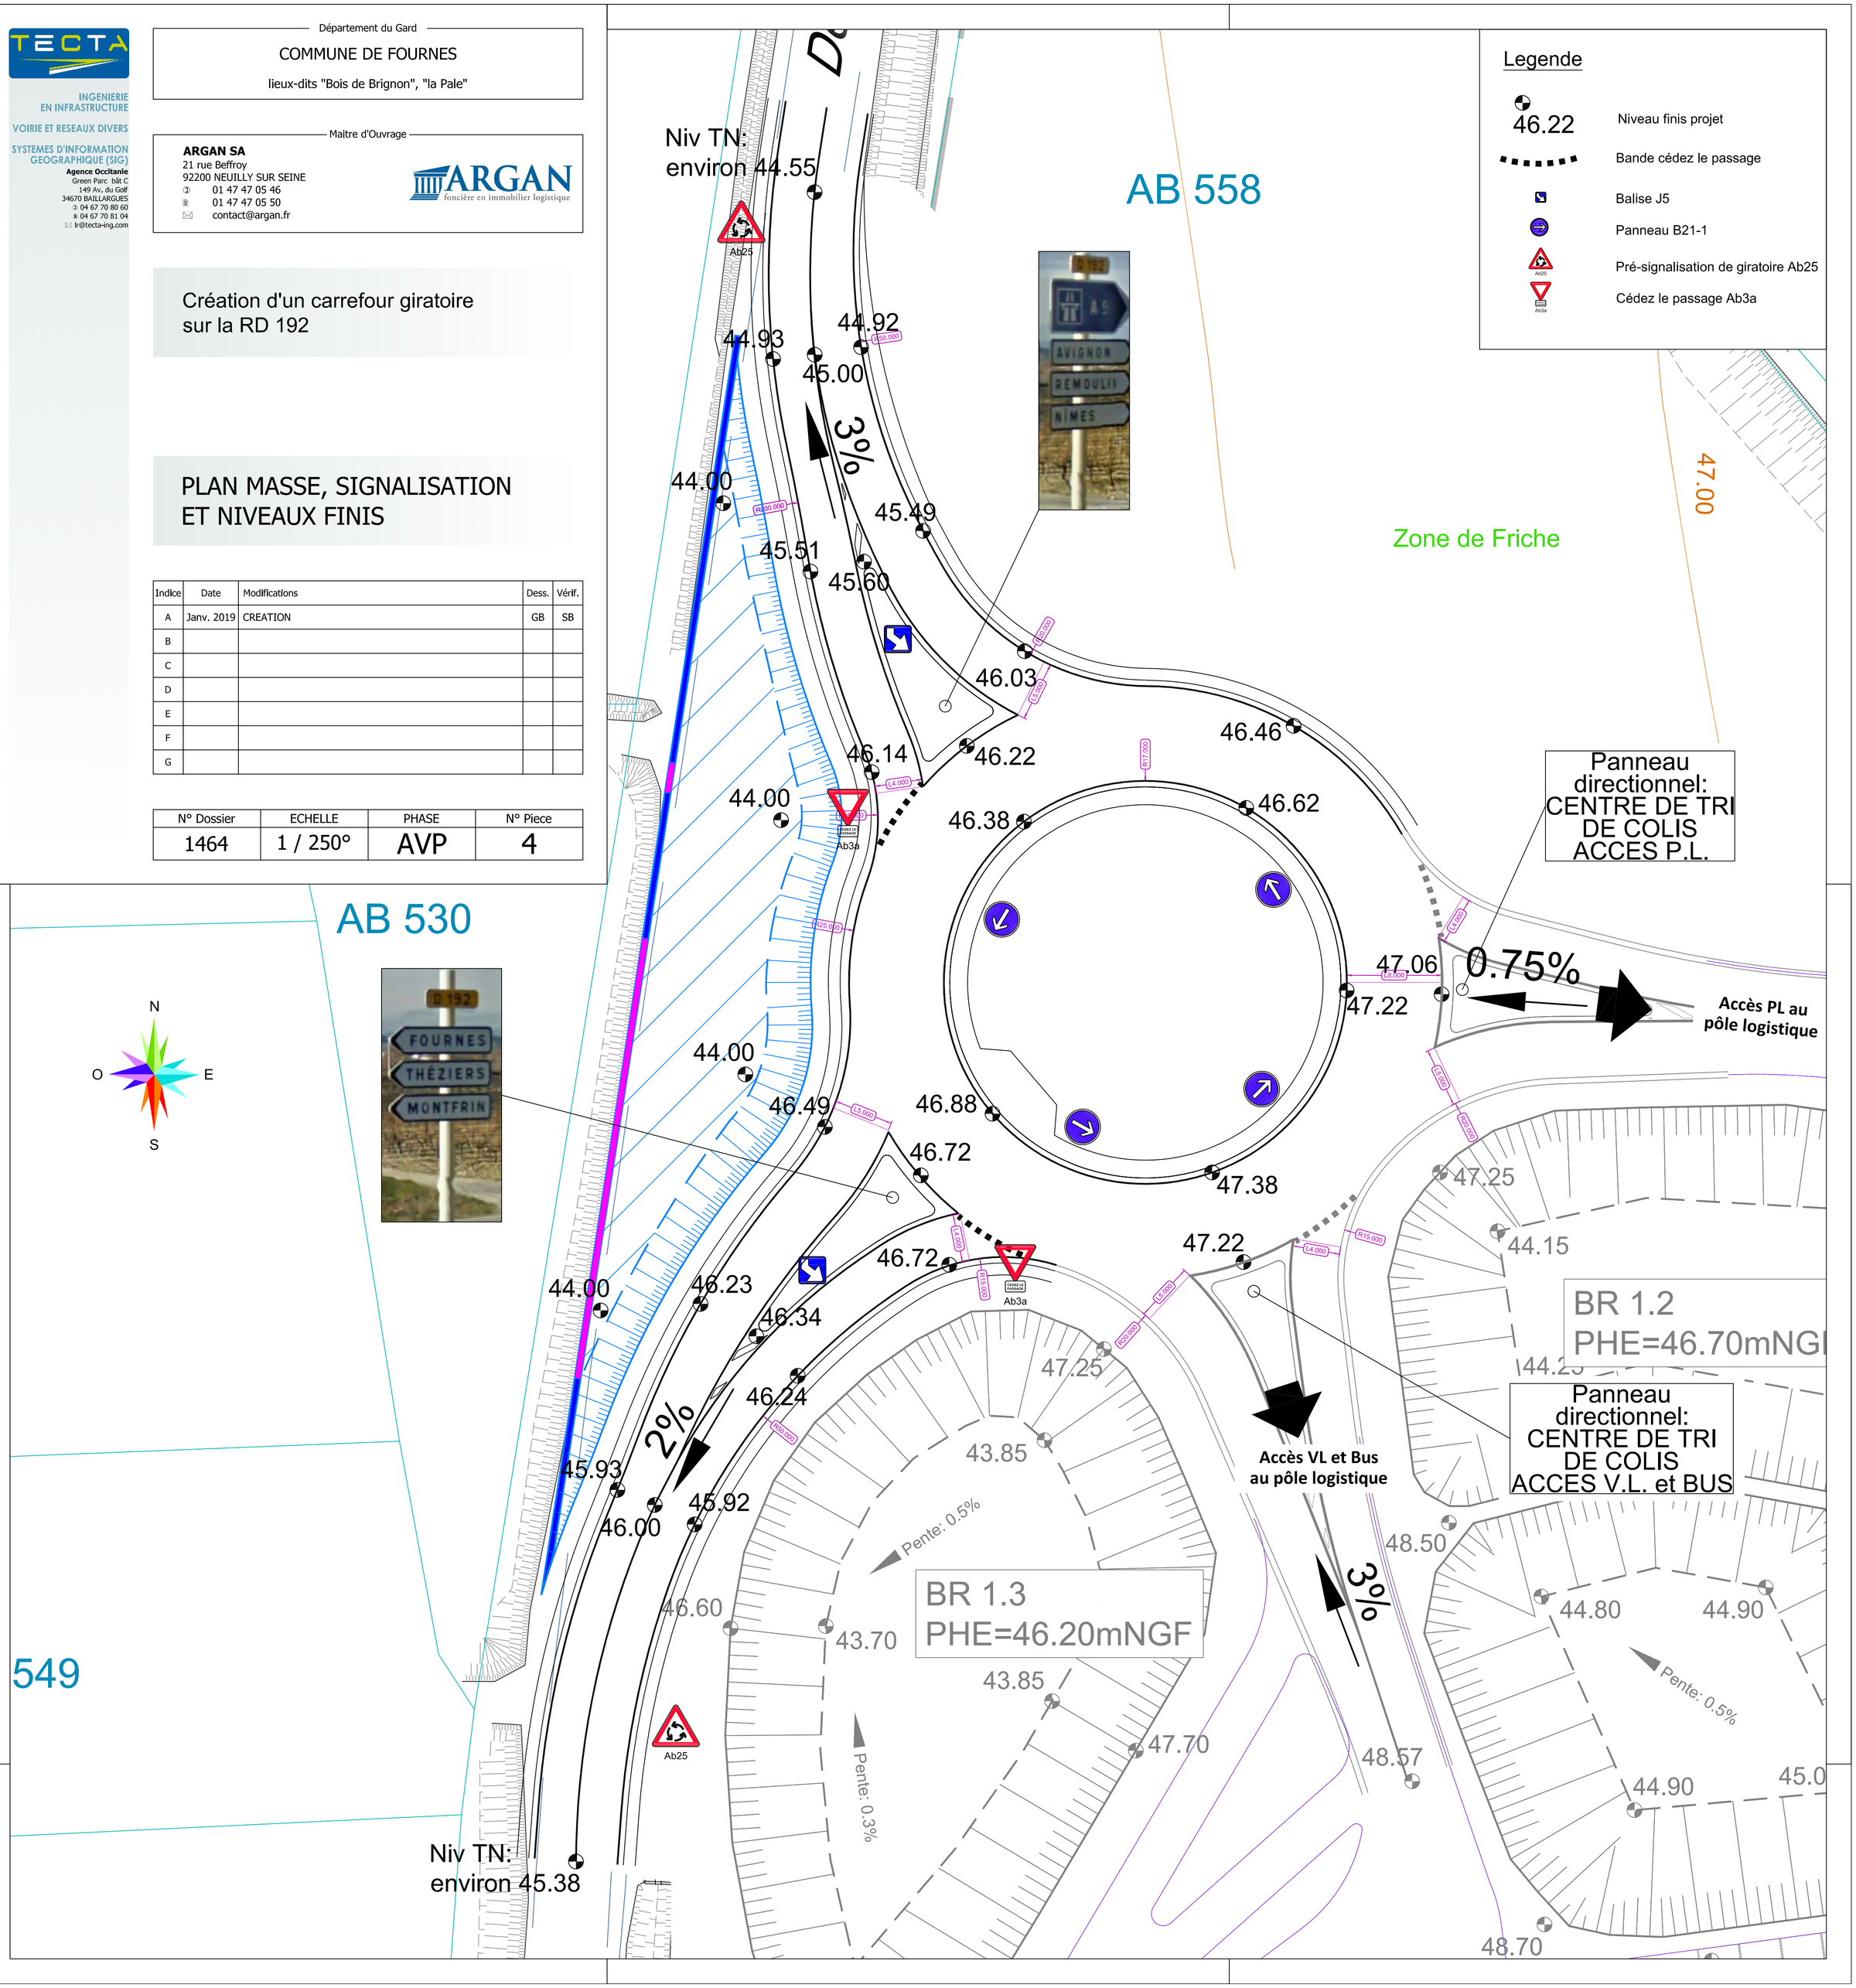
N° Dossier	ECHELLE	PHASE	N° Piece
1464	1 / 250°	AVP	4