



INGENIERIE
EN INFRASTRUCTURE
VOIRIE ET RESEAUX DIVERS
SYSTEMES D'INFORMATION
GEOGRAPHIQUE (SIG)
Agence Occitanie
Green Parc. bât C
149 Av. du Golf
34670 BAILLARGUES
☎ 04 67 70 80 60
☎ 04 67 70 81 04
✉ tr@tecta-ing.com

Département du Gard

COMMUNE DE FOURNES

lieux-dits "Bois de Brignon", "la Pale"

Maitre d'Ouvrage

ARGAN SA
21 rue Bèffroy
92200 NEUILLY SUR SEINE
☎ 01 47 47 05 46
☎ 01 47 47 05 50
✉ contact@argan.fr





Reprise du carrefour existant
Intersection RD 192 / Z.A. La PALE

EPURES DE GIRATIONS PL

| Indice | Date | Modifications | Dess. | Vérif. |
|--------|------------|------------------------------------|-------|--------|
| A | Janv. 2019 | CREATION | GB | SB |
| B | Févr. 2019 | Indice A: Modif. de la giration PL | GB | SB |
| C | | | | |
| D | | | | |
| E | | | | |
| F | | | | |
| G | | | | |

| N° Dossier | ECHELLE | PHASE | N° Piece |
|------------|----------|-------|----------|
| 1464 | 1 / 250° | AVP | 7 |

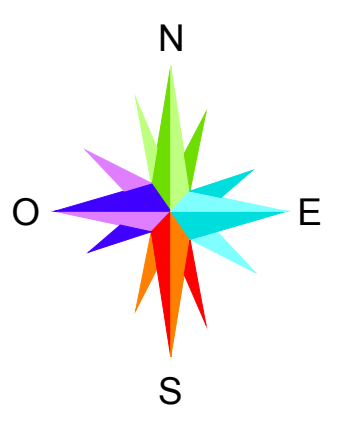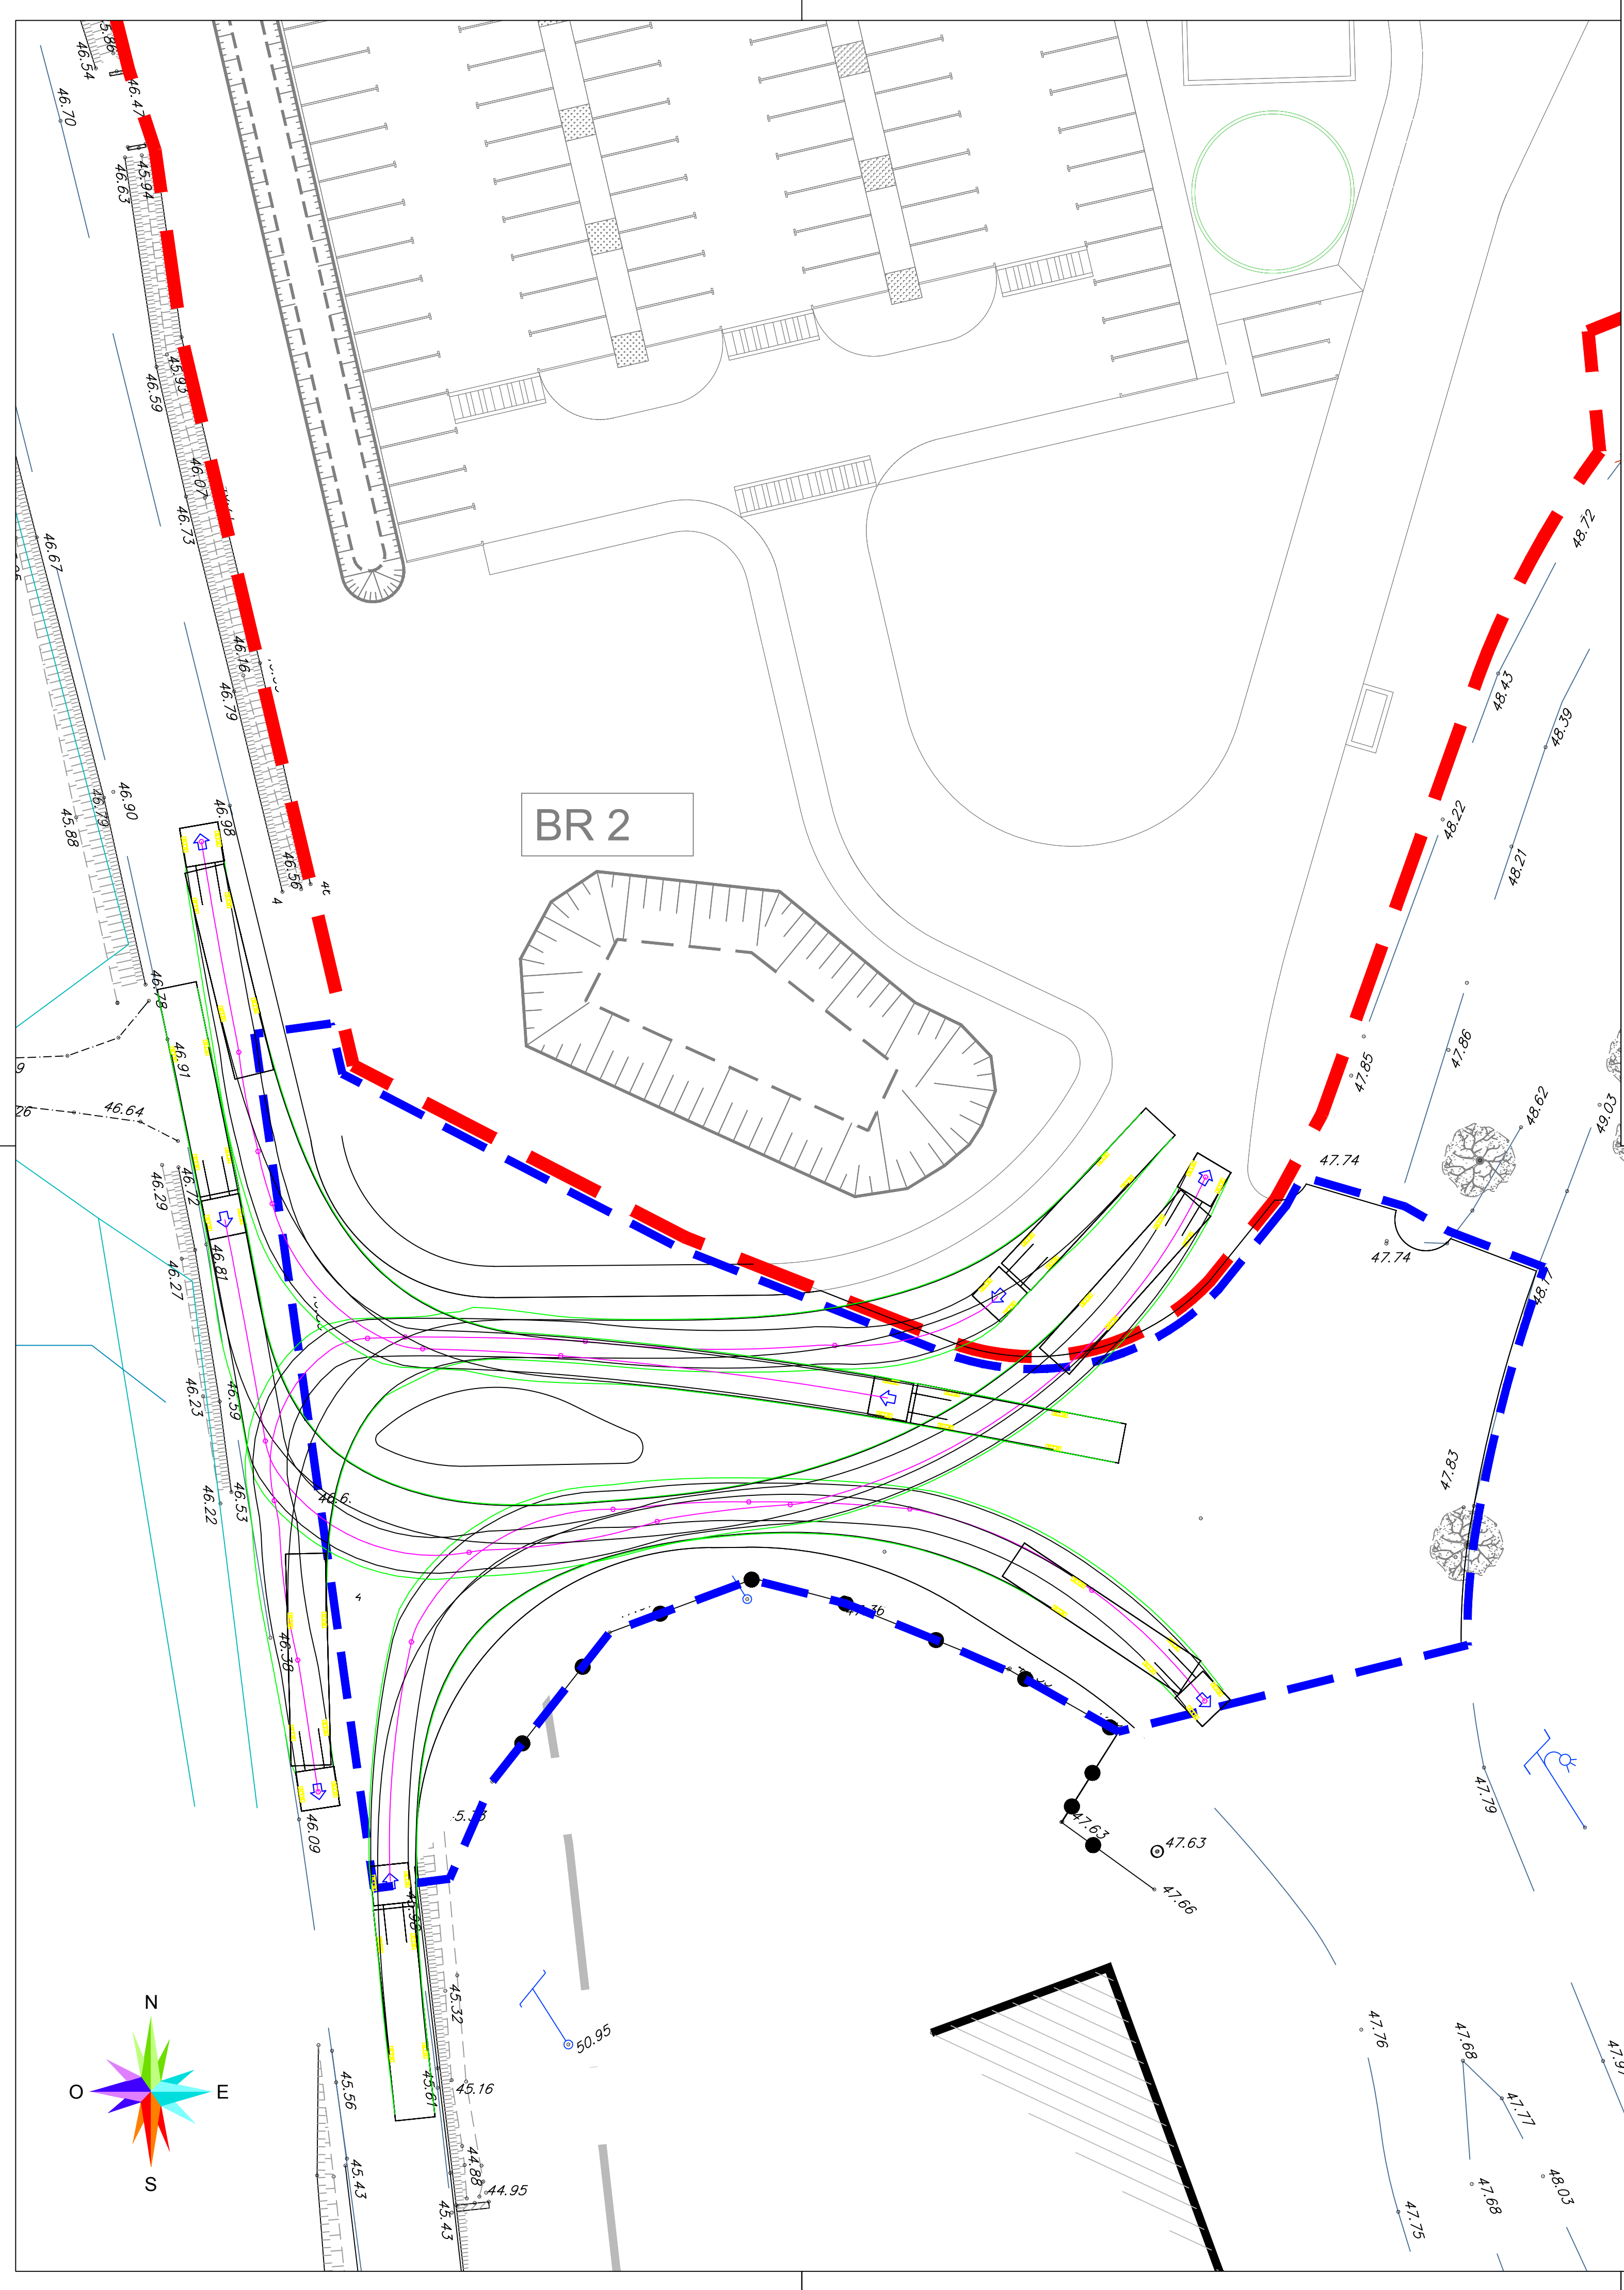

Semi-remorque 16.38 m

Paramètres
 Vitesse de braquage : 0
 Vitesse du véhicule :

Détail des tronçons

| Ind ex | Type | Vitesse | Vitesse de braquage | Longueur (m) | Rayon (m) | Sens |
|--------|------------|----------|---------------------|--------------|-----------|--------|
| 0 | Curviligne | 5.0 km/h | 12.83 %/s | 12.0 | 6.4 | Droite |

Tronçon
 Curviligne
 Braquage sur place
 Virage avant
 Virage arrière
 Ligne droite
 Marche arrière

Annuler Terminer

