

INGENIERIE
EN INFRASTRUCTURE

VOIRIE ET RESEAUX DIVERS

SYSTEMES D'INFORMATION
GEOGRAPHIQUE (SIG)

Agence Occitane
19 Av. du Golf
34670 BAILLARGUES
T 04 67 70 80 60
F 04 67 70 81 04
I tecta@tecta.com

Département du Gard

COMMUNE DE FOURNES

Ileux-dits "Bois de Brignon", "la Pale"

Maitre d'Ouvrage

ARGAN SA
21 rue Beffroy
92200 NEUILLY SUR SEINE
T 01 47 47 05 46
F 01 47 47 05 50
E contact@argan.fr




CENTRE DE TRI DE COLIS DE FOURNÈS

PLAN TOPOGRAPHIQUE
ET RESEAUX EXISTANTS

Indice	Date	Modifications	Dess.	Vérif.
A	Janv. 2019	CREATION	GB	SB
B				
C				
D				
E				
F				
G				

N° Dossier	ECHELLE	PHASE	N° Piece
1464	1 / 1000°	AVP	1

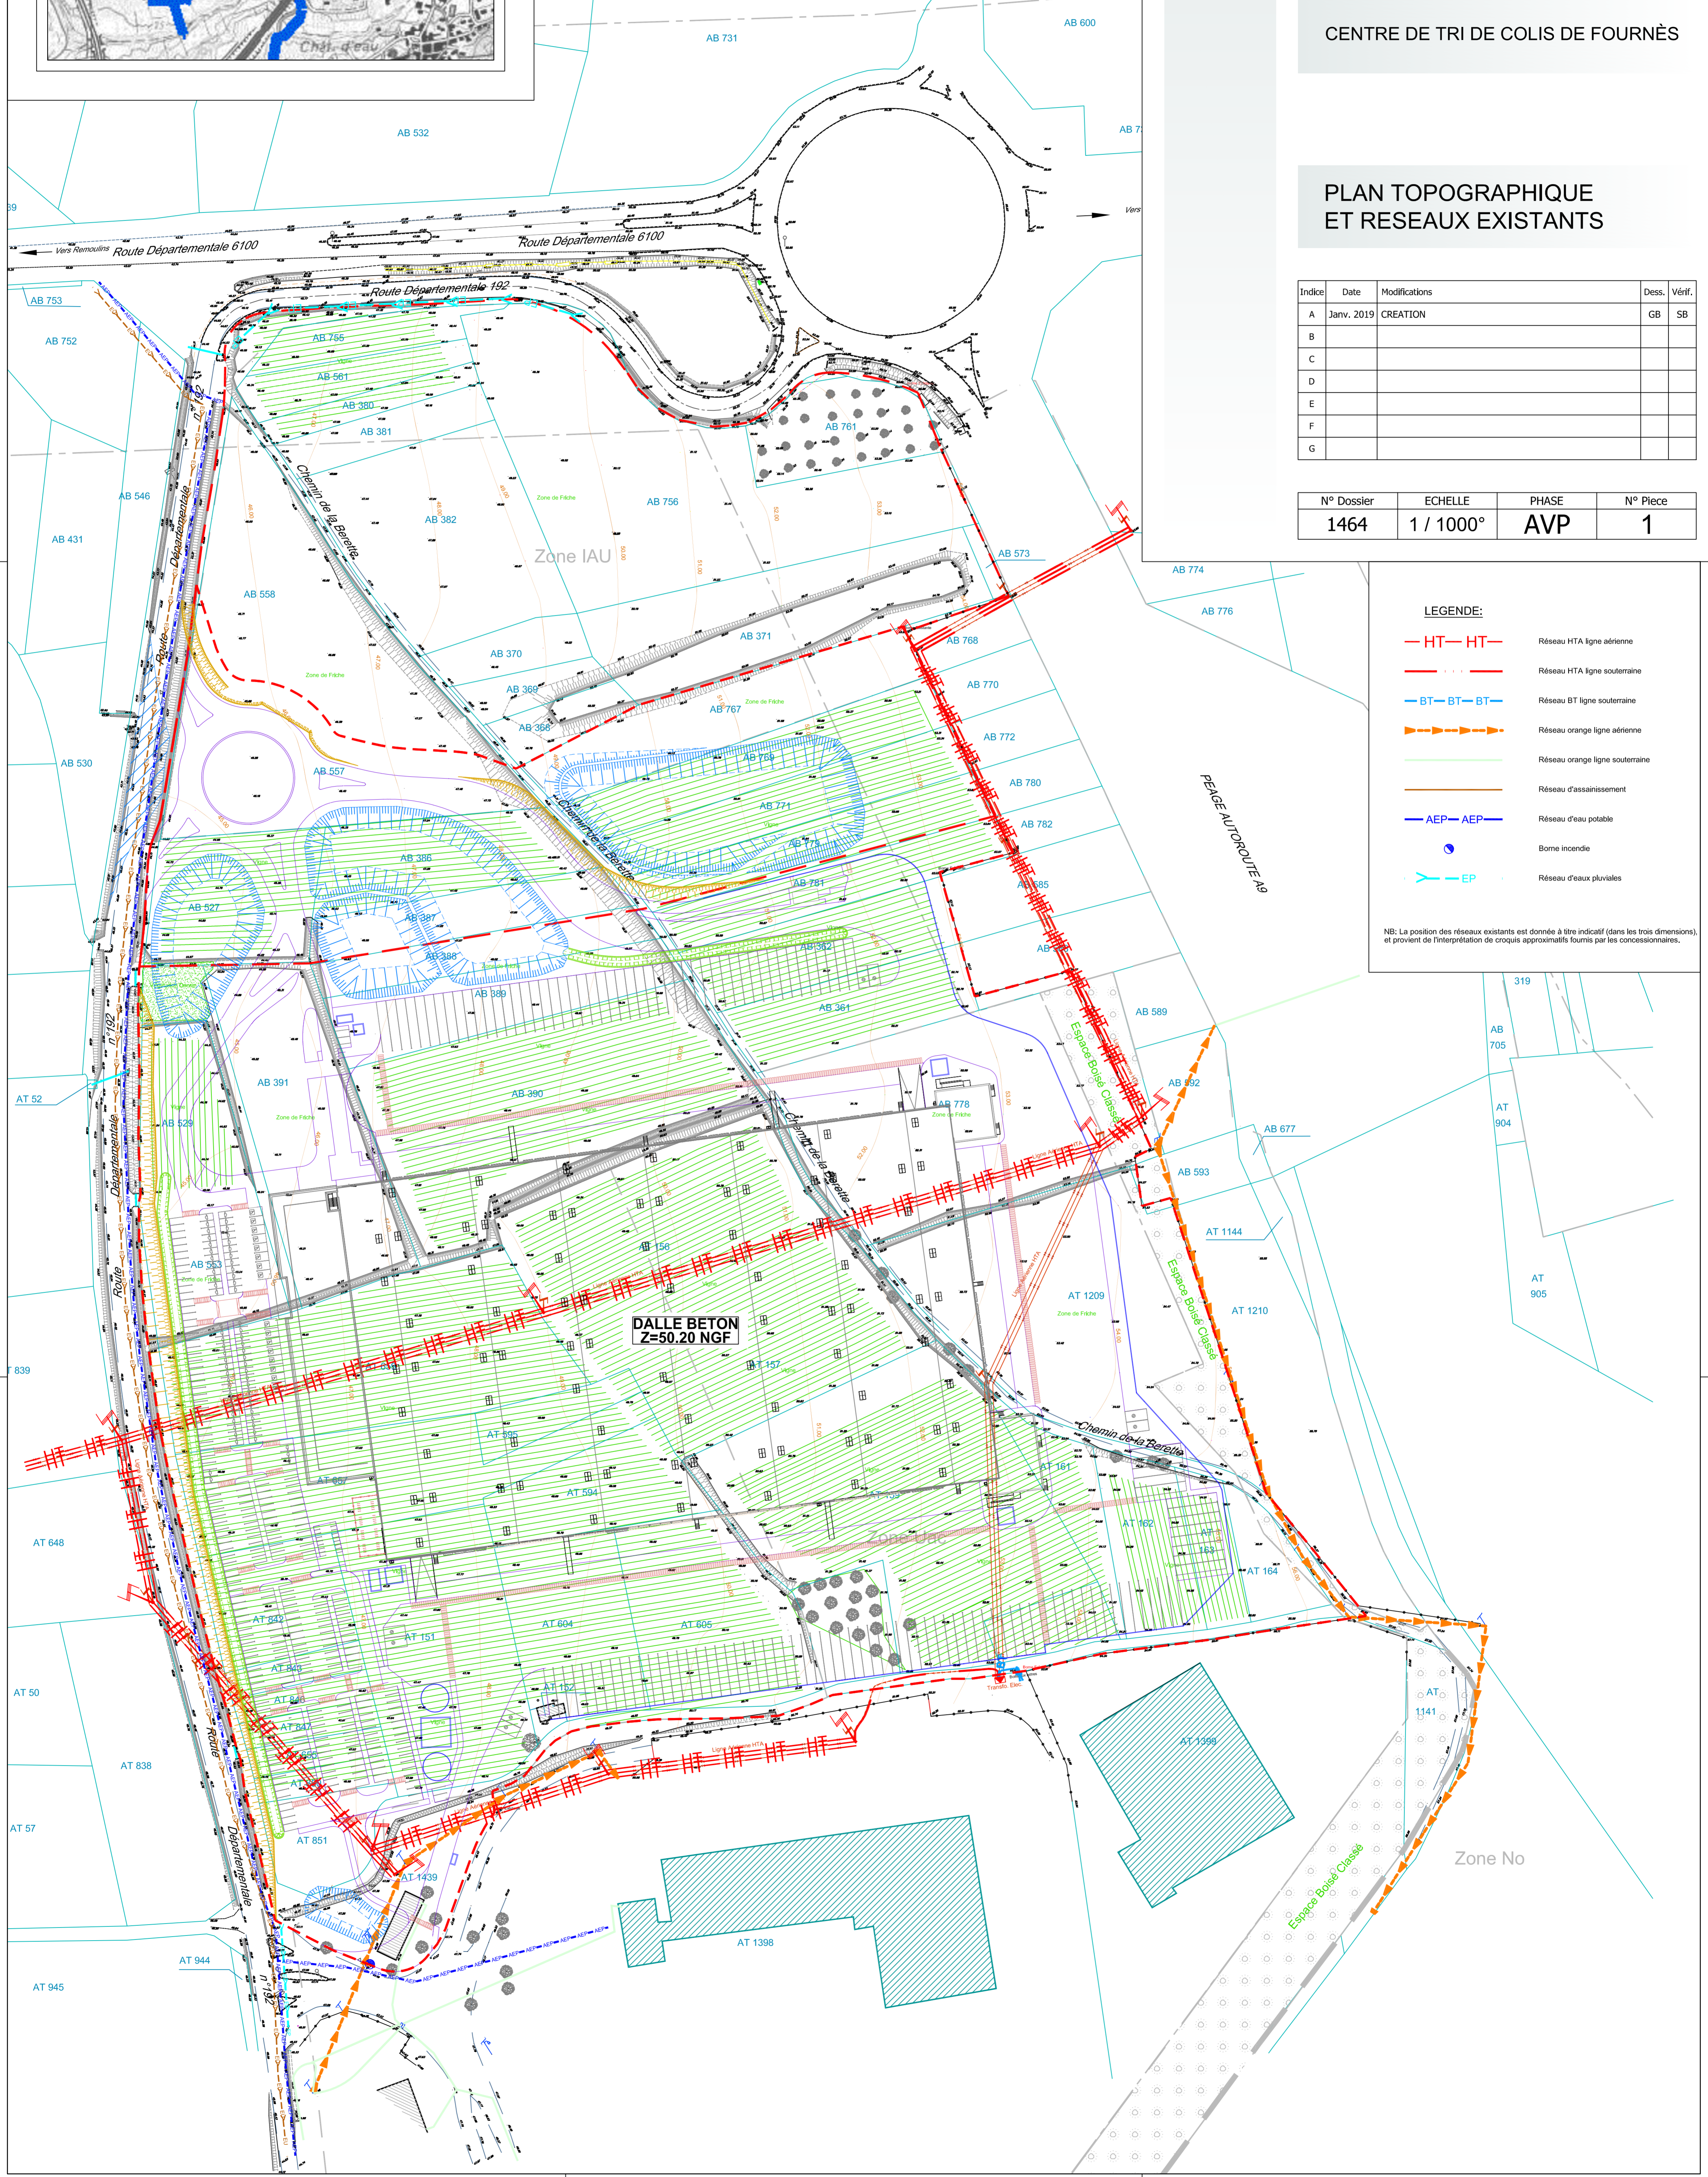

LEGENDE:

- Réseau HTA ligne aérienne
- Réseau HTA ligne souterraine
- Réseau BT ligne souterraine
- Réseau orange ligne aérienne
- Réseau orange ligne souterraine
- Réseau d'assainissement
- Réseau d'eau potable
- Borne incendie
- Réseau d'eaux pluviales

NB: La position des réseaux existants est donnée à titre indicatif (dans les trois dimensions), et provient de l'interprétation de croquis approximatifs fournis par les concessionnaires.